


POCZĄEK OPRACOWANIA KRAWĘDZ UL. ROBOTNICZEJ

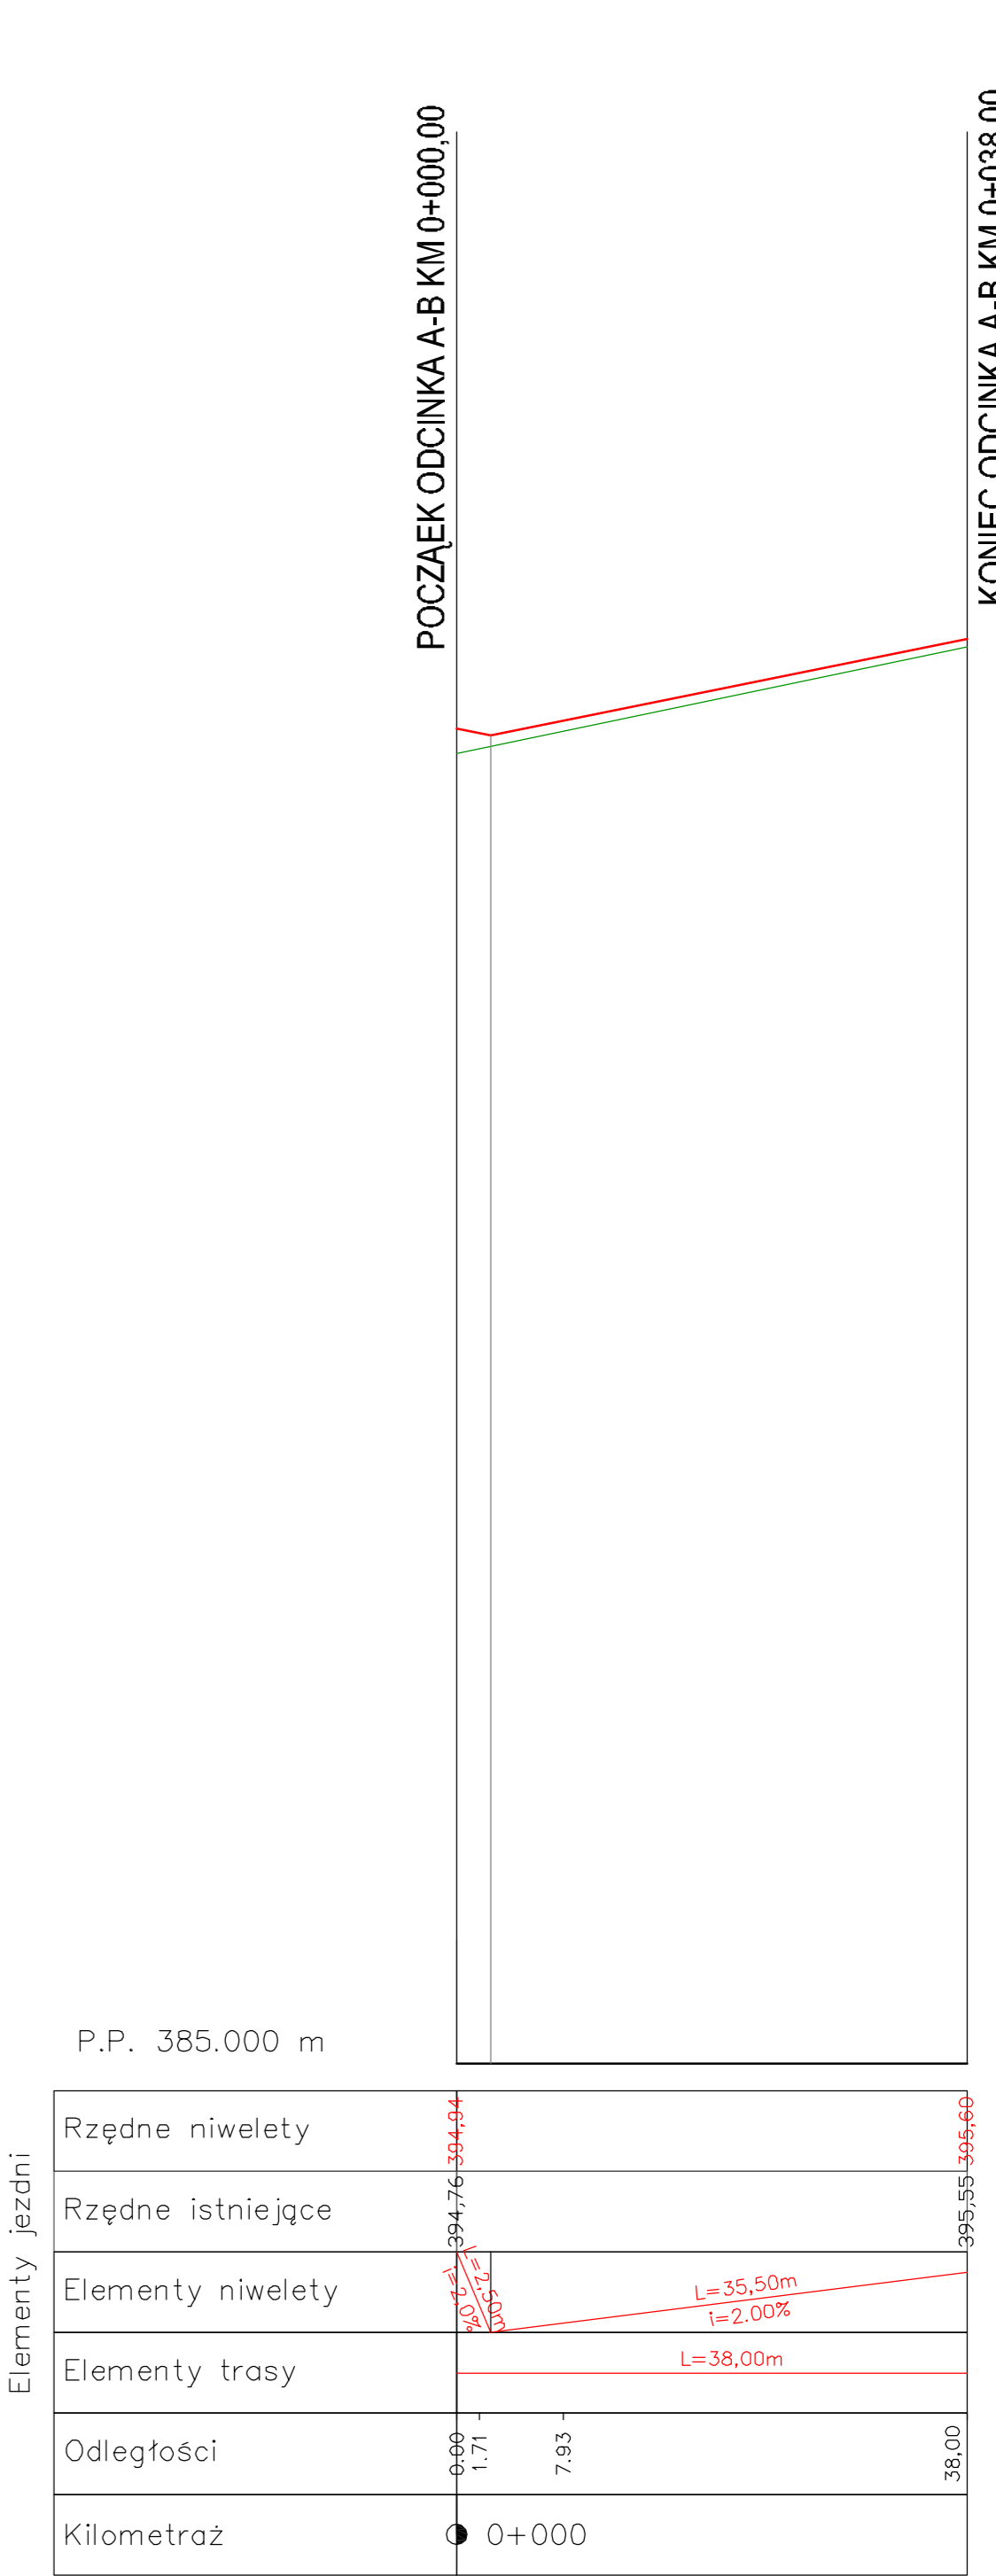

POCZĄEK ODCINKA A-B KM 0+000,00

KONIEC ODCINKA A-B KM 0+038,00

Elementy jezdni	
Rzędne niwelety	386,92-387,44 387,07-387,17 387,60-387,70 392,30-392,43 392,50-392,60 394,49-394,59 394,76-394,86 394,76-394,94 394,75 394,79-394,79 394,10 394,65 394,00 393,75 393,50 392,23 393,00 392,50-392,80 392,00-392,30 391,50 391,00 390,50-390,90 390,00 389,50 389,00 388,50-388,80 388,00 387,50 387,25 387,07-387,17
Rzędne istniejące	
Elementy niwelety	L=7,95m i=8,52% L=39,39m i=12,00% L=13,21m i=1,31% L=24,25m i=1,52% L=33,35m i=5,97% L=24,25m i=1,52% L=57,33m i=0,30% L=69,85m i=-2,84% L=25,89m i=-1,93% L=34,52m i=-4,35% L=28,31m i=-7,06% L=19,70m i=-8,20%
Elementy trasy	L=40,49m P.Z. α=72,02g L=128,70m P.Z. α=93,72g L=35,83m P.Z. α=106,52g L=148,72m
Odległości	6,66 1,71 7,93 47,32 60,54 93,89 18,14 24,00 54,16 76,47 93,00 5,27 9,92 13,77 18,64 23,01 29,80 45,32 71,21 83,22 95,19 5,73 13,75 20,21 26,80 34,04 39,33 44,76 49,80 54,60
Kilometraż	0+000 0+100 0+200 0+300

Elementy jezdni	
Rzędne niwelety	385,55-385,60 394,76-394,94 395,55-395,60
Rzędne istniejące	
Elementy niwelety	L=35,50m i=2,00%
Elementy trasy	L=38,00m
Odległości	6,66 1,71 7,93 38,00
Kilometraż	0+000

USŁUGI PROJEKTOWE: NADZÓR BUDOWLANY, WYKONAWSTWO ROBÓT BUDOWLANYCH
 Tomasz Nowak,
 Dobra 100 59-700
 Inwestor: Budowa ul. Robotniczej położonej na działkach gminu nr 332/ 21 i 332/ 23 w
 Janowiecach Wielkich
 Inwestor: Gmina Janowiec Wielkie
 Tytuł: Profil podłużny
 Opracował: Tomasz Nowak
 Projektant: Inż. Andrzej Nowak
 skala 1:50/500
 Dys. nr 2