


# Przekrój konstrukcyjny od km 0+000,00 do km 0+049,00

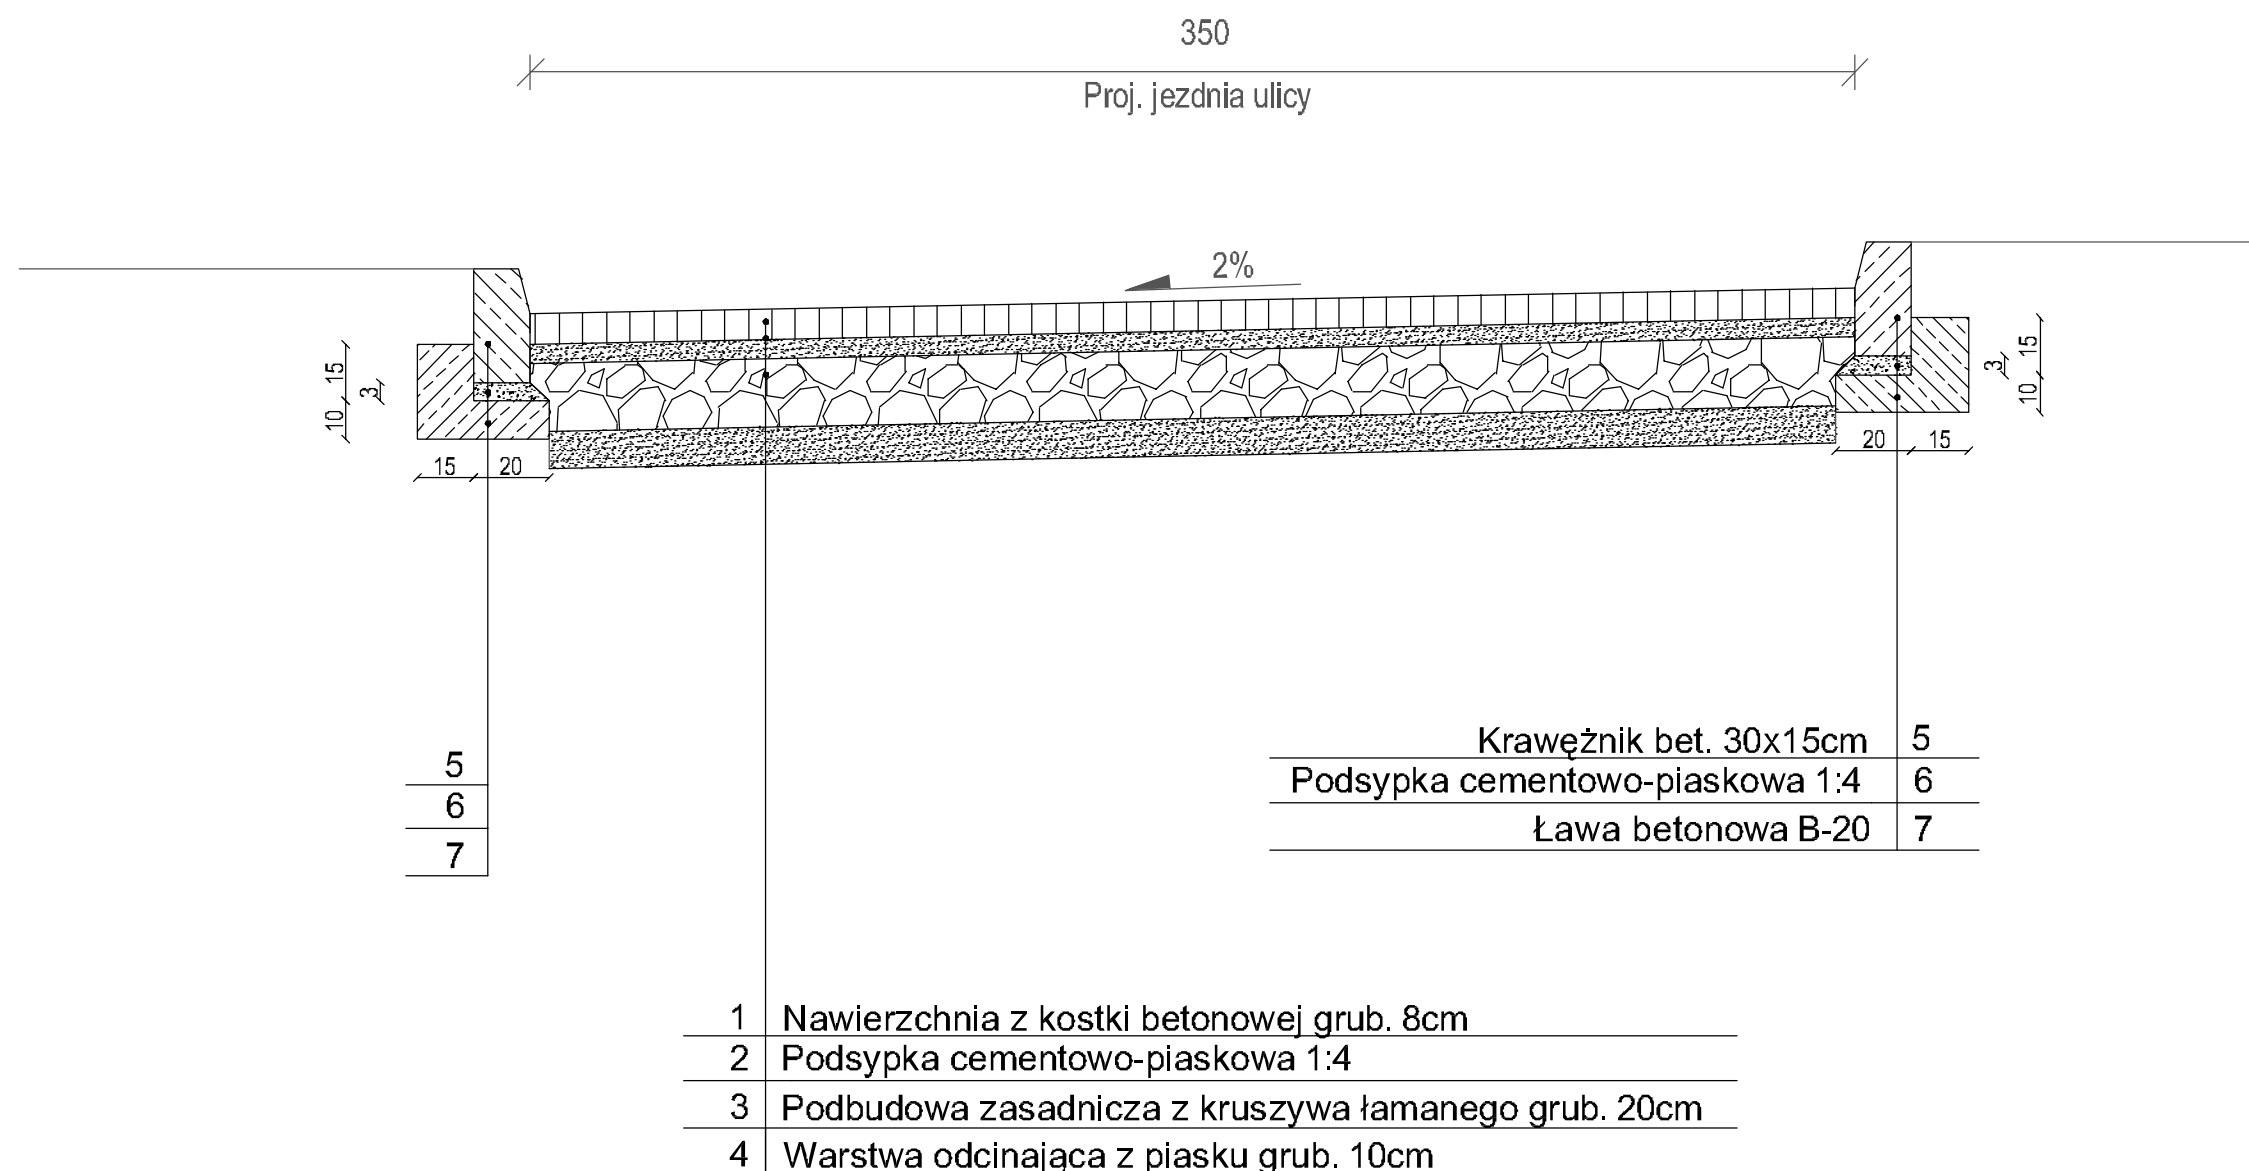

USŁUGI PROJEKTOWE, NADZÓR BUDOWLANY, WYKONAWSTWO ROBÓT BUDOWLANYCH Tomasz Nowak, Dobra 100 59-700			
Inwestycja:	Budowa ul. Robotniczej położonej na działkach gruntu nr 333/ 21 i 333 /23 w Janowicach Wielkich		
Inwestor:	Gmina Janowice Wielkie		
Tytuł:	Przekroje konstrukcyjne	skala	1:20
Opracował:	Tomasz Nowak		
Projektant:	inż. Andrzej Nowak	rys. nr 3	