


Przekrój konstrukcyjny od km 0+049,00 do km 0+354,00

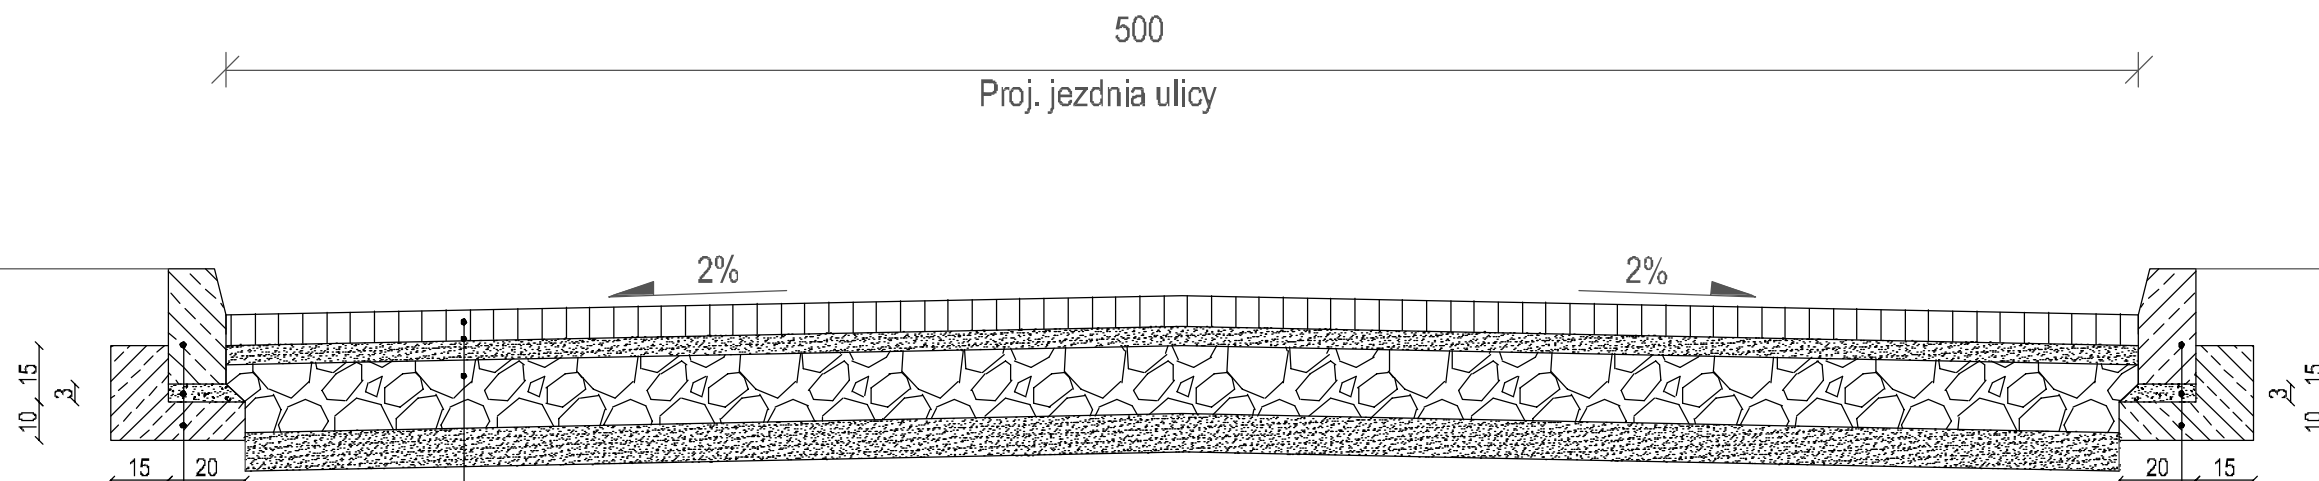

5	1	Nawierzchnia z kostki betonowej grub. 8cm	5	Krawężnik bet. 30x15cm
6	2	Podsypka cementowo-piaskowa 1:4	6	Podsypka cementowo-piaskowa 1:4
7	3	Podbudowa zasadnicza z kruszywa łamanego grub. 20cm	7	Ława betonowa B-20
	4	Warstwa odcinająca z piasku grub. 10cm		

USŁUGI PROJEKTOWE, NADZÓR BUDOWLANY, WYKONAWSTWO ROBÓT BUDOWLANYCH			
Tomasz Nowak,		Dobra 100 59-700	
Inwestycja:	Budowa ul. Robotniczej położonej na działkach gruntu nr 333/ 21 i 333 /23 w Janowicach Wielkich		
Inwestor:	Gmina Janowice Wielkie		
Tytuł:	Przekroje konstrukcyjne	skala	1:20
Opracował:	Tomasz Nowak		
Projektant:	inż. Andrzej Nowak	rys. nr 4	