




PRZEMKÓJ KONSTRUKCYJNY NR 1 KM 0+000,00 – 0+158,50

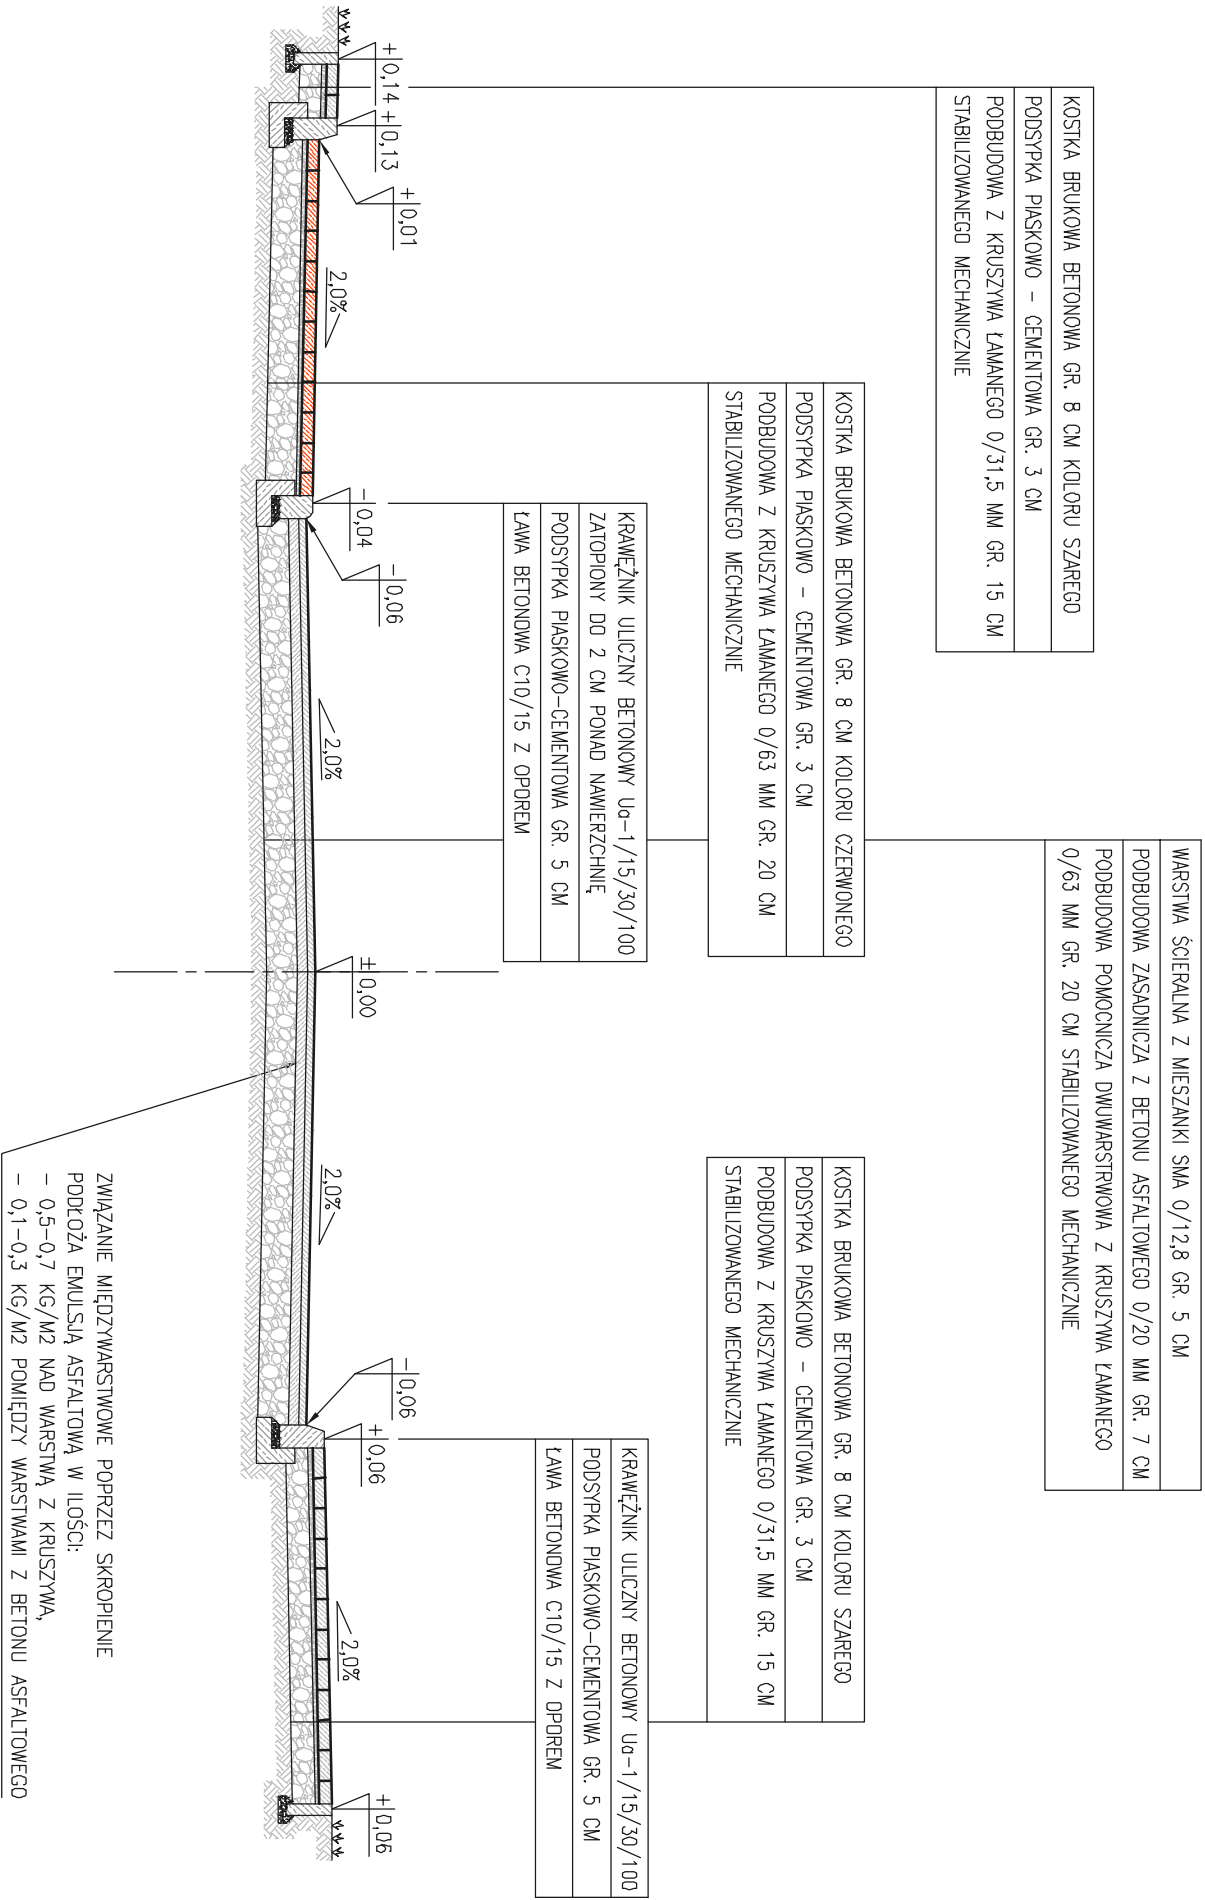

ZWIĄZANIE MIĘDZYWARSTWOWE POPRZEC SKROPIENIE
PODOŁA EMULSIĄ ASFALTOWĄ W ILOŚCI:
– 0,5–0,7 KG/M2 NAD WARSTWĄ Z KRUSZYWA,
– 0,1–0,3 KG/M2 POMIĘDZY WARSTWAMI Z BETONU ASFALTOWEGO

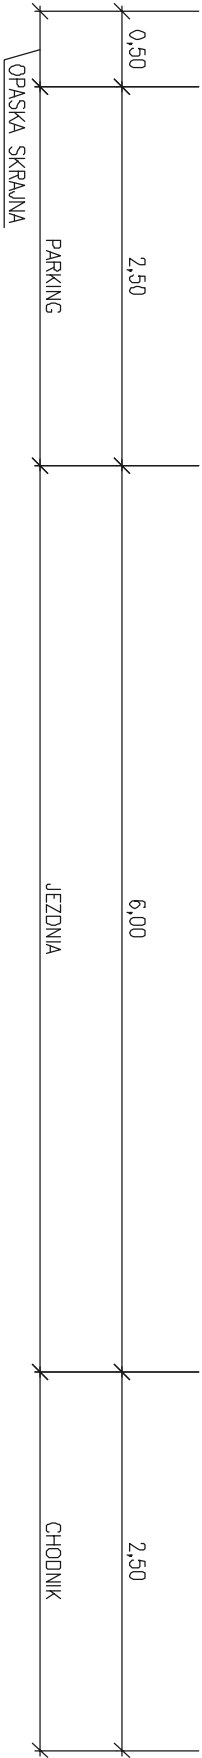

SZCZEGÓŁ KONSTRUKCYJNY SKALA 1:10
KRAWEŻNIK UA-1/15/30/100 NA ŁAWIE BETONOWEJ Z OPREM

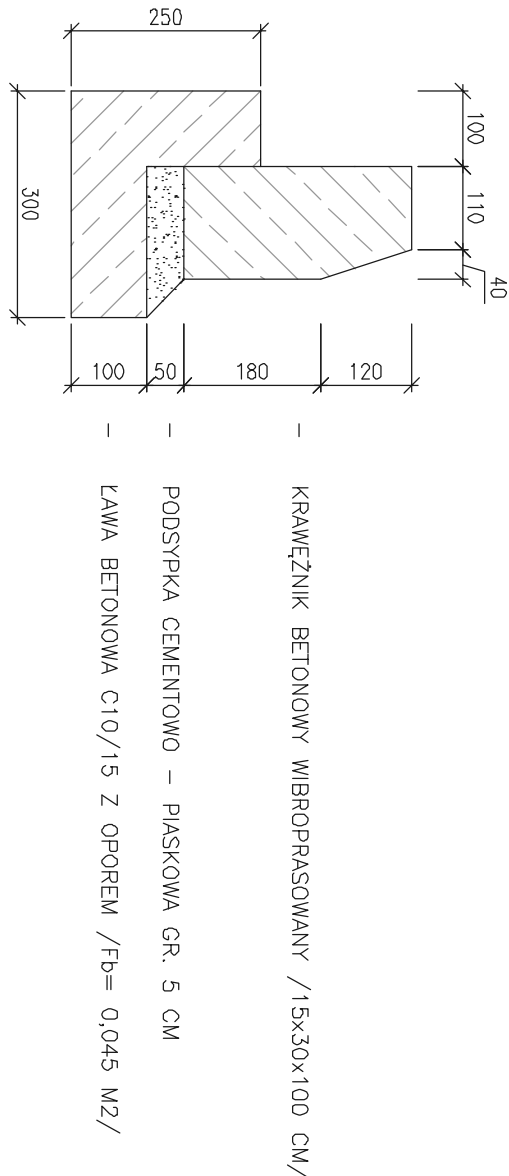

 ZAKŁAD DRÓG I MOSTÓW MACIEJ WANDZEL 58-506 Jelenia Góra, ul. Noskowskiego 6/239 NIP: 611-176-70-58 – tel.: 775 841 88 82 – e-mail: zdm_wandzel@goc.pl	
Investor:	Gmina Janowice Wielkie ul. Kolejowa 2, 58–520 Janowice Wielkie
Objekt:	dz. nr 687/1, 331/26, 717/2, 682/1, 689, 688, 665 obręb Janowice Wielkie – ul. Kopernika, ul. Matejki w Janowicach Wielkich
Faza projektu:	PROJEKT BUDOWLANY
Branda:	DRUCOWA
Treść rysunku:	Przekrój konstrukcyjny nr 1
Projektant:	mgr inż. Czesław Wondzel
Imię, Nazwisko:	Upr. bud. Nr 982/82 spec. konstr. – bud.
Nr projektu/egz.:	09.2007r
Data:	1:50
Format rysunku:	3
Skala:	
Nr rysunku:	
Rozpowieszczenie i powieszenie niniejszej dokumentacji bez zgody posiadacza praw autorskich jest zabronione, Dz.U.24/1994, poz.83, Art. 115–118.	
AutoCAD LT 2000 ® by Autodesk, Inc., product serial no.: 640-01258039	