




PRZEKRÓJ KONSTRUKCYJNY NR 2 KM 0+158,50 – 0+285,00

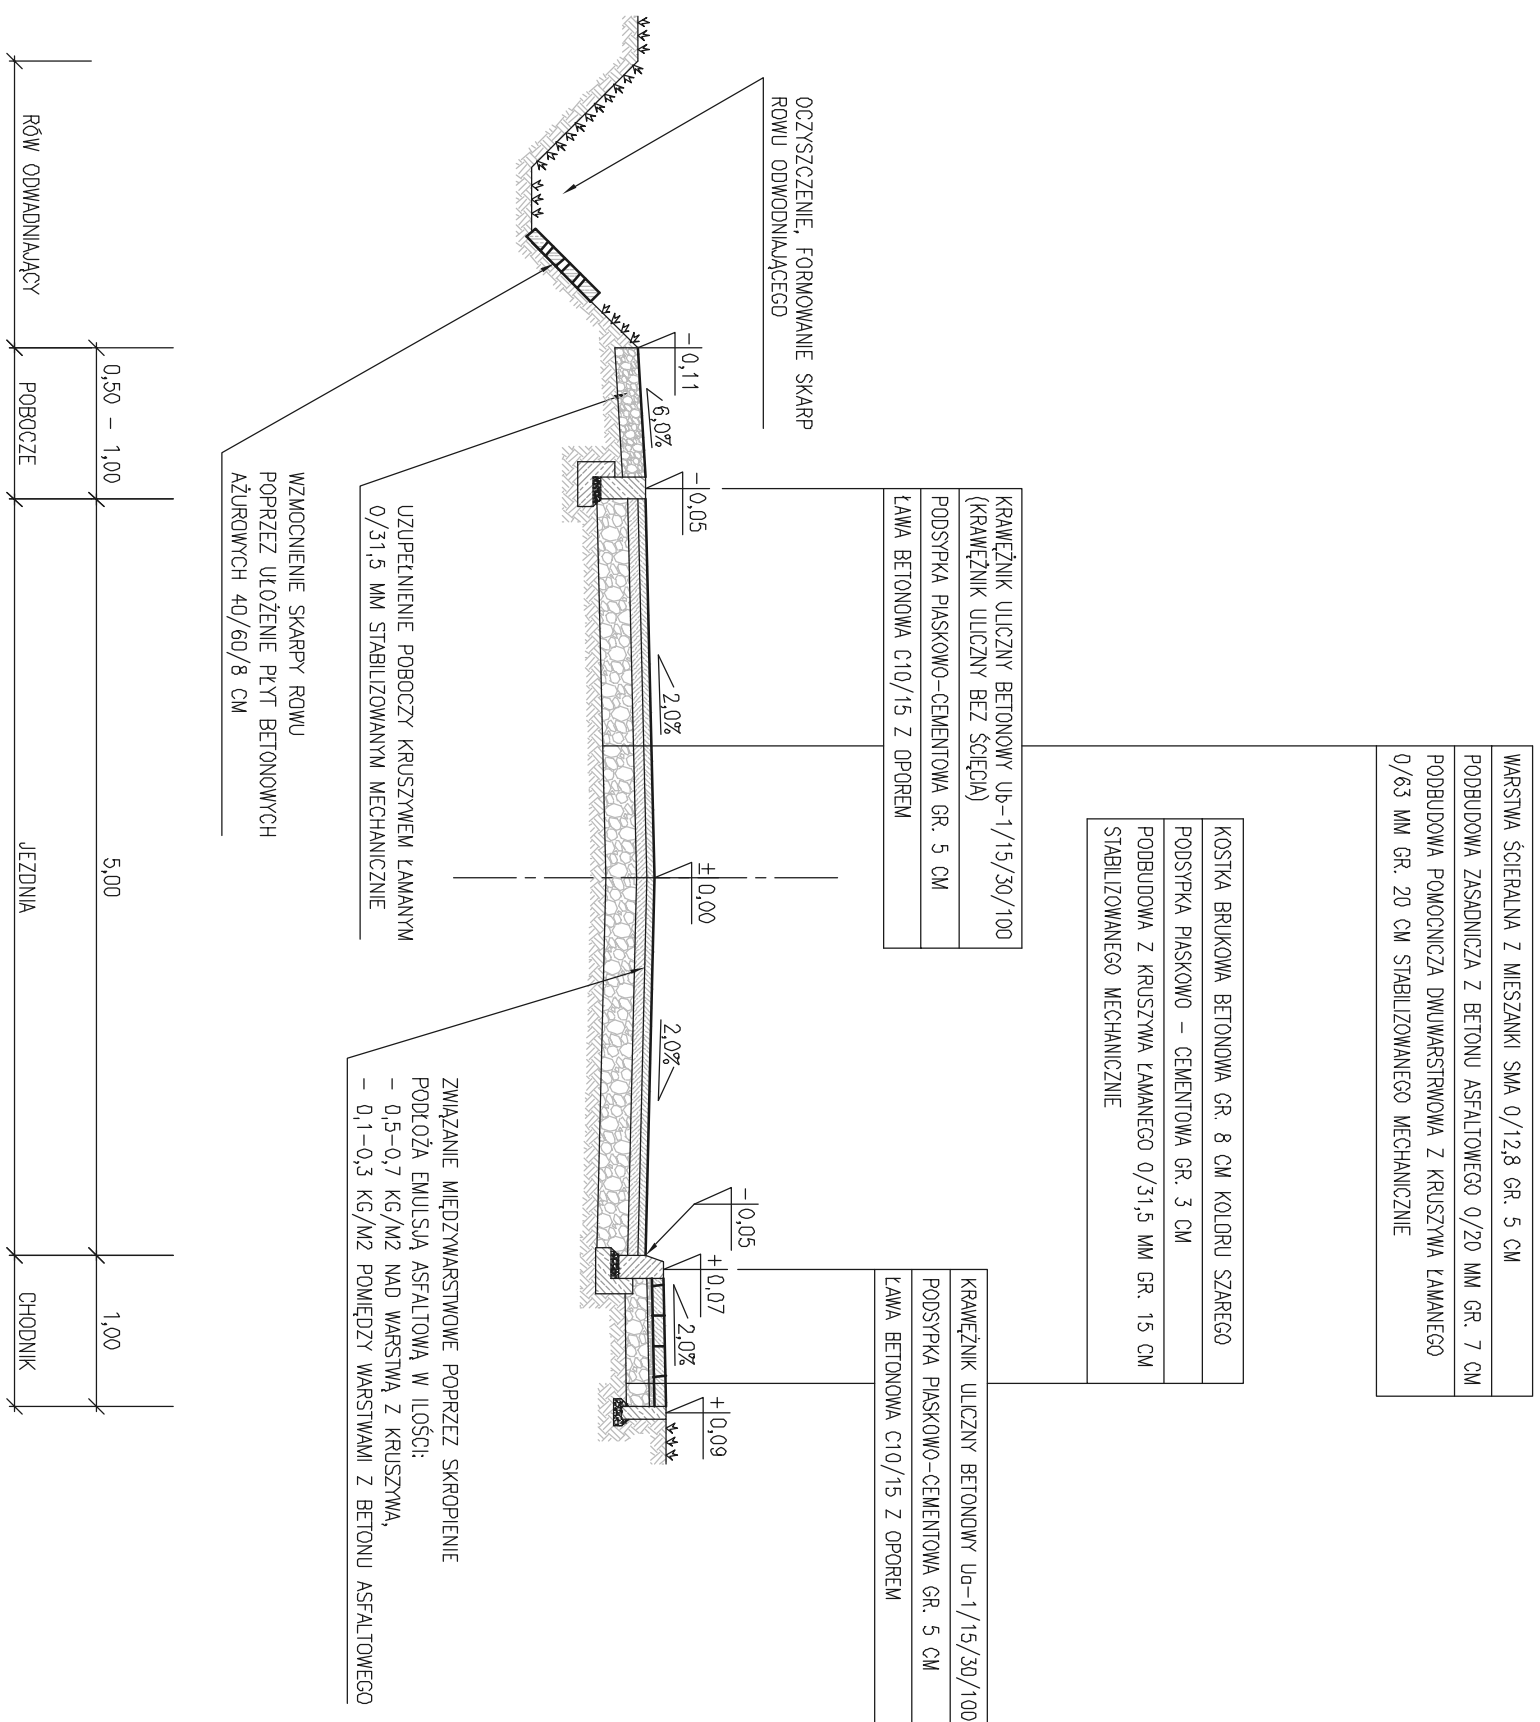

SZCZEGÓŁ KONSTRUKCYJNY SKALA 1:10
KRAWĘŻNIK UA-1/15/30/100 NA ŁAWIE BETONOWEJ Z OPORAMI

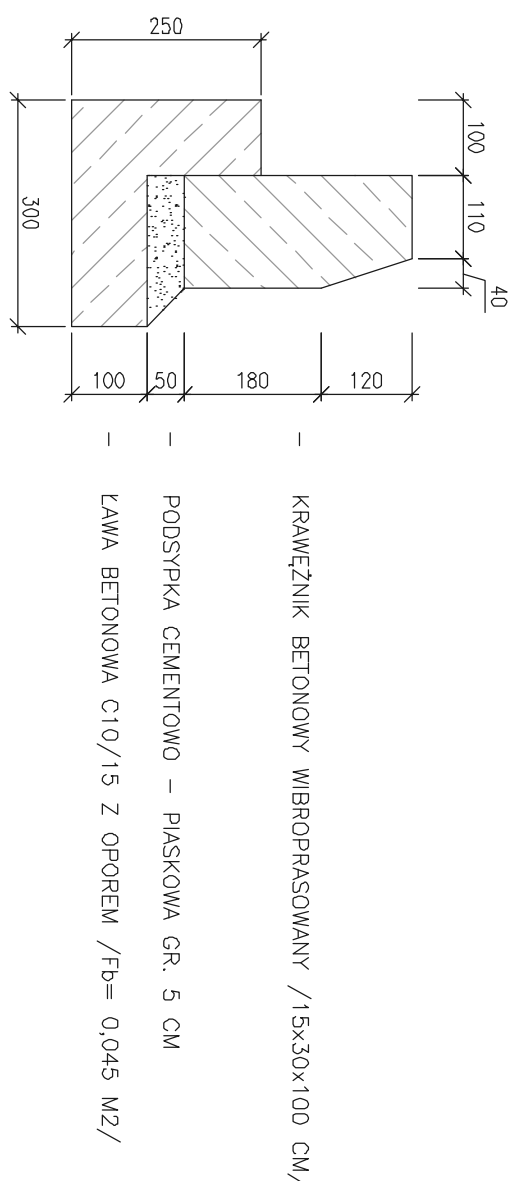

SZCZEGÓŁ KONSTRUKCYJNY SKALA 1:10
KRAWĘŻNIK UB-1/15/30/100 NA ŁAWIE BETONOWEJ Z OPORAMI

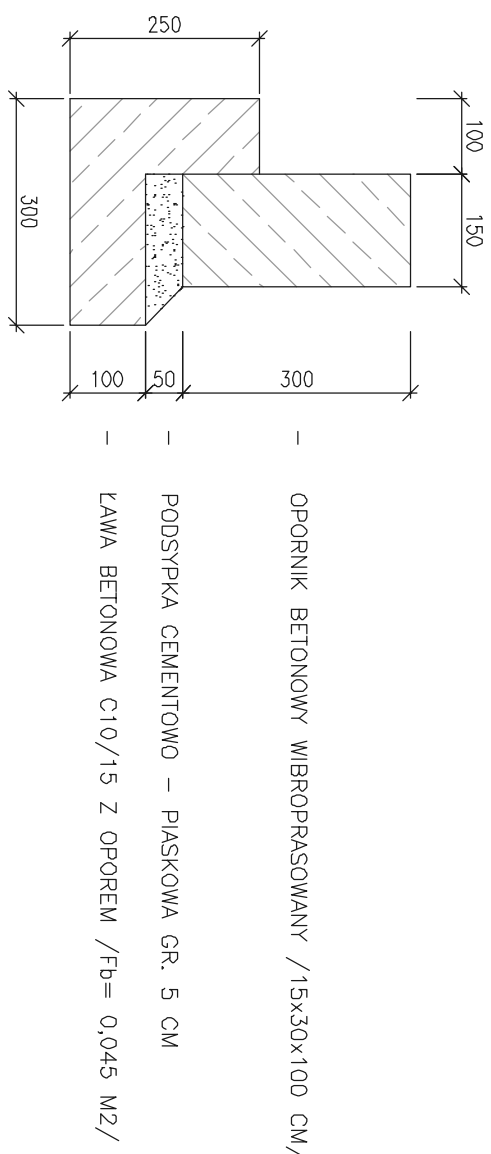

		ZAKŁAD DRÓG I MOSTÓW MACIEJ WANDZEL 58-506 Jelenia Góra, ul. Noskowskiego 6/239 NIP: 611-178-00-88 – tel.: (+75) 64 99 82 – e-mail: zdmi_wandzel@o2.pl	
Inwestor: 	Gmina Janowice Wielkie ul. Kolejowa 2, 58-520 Janowice Wielkie		
Obiekt: 	dz. nr 687/1, 331/26, 717/2, 682/1, 689, 688, 665 obręb Janowice Wielkie – ul. Kopernika, ul. Matejki w Janowicach Wielkich		
Faza projektu: 	PROJEKT BUDOWLANY		
Branża: 	DROGOWA		
Temat rysunku: 	Przekrój konstrukcyjny nr 2		
Projektant: 	mgr inż. Czesław Wandzel	Upr. bud. nr 982/82 spec. konstr. – bud.	Podpis:
Imię, Nazwisko: 			
	09.2007r	Format rysunku: –	Skala: 1:50
Nr projektu, egz.:			
Rozpoznastronienie i powołanie niniejszej dokumentacji, bez zadość poszczególnych praw autorskich jest zabronione, DZ.U.24/1984, poz.23, Art.115-118			
AutoCAD LT 2000 ® by Autodesk, Inc.; 640-01256039			
	4	Nr rysunku:	