

PRZEMKÓU KONSTRUKCYJNY NR 3 KM 0+285,00 – 0+376,85


PRZEMKÓU KONSTRUKCYJNY NR 4 KM 0+376,85 – 0+456,95

WARSTWA SCIEBALNA Z MIESZANKI SMA 0/128 GR. 5 CM
POBUDOWA ZASADNICZA Z BETONU ASFALTOWEGO 0/20 MM GR. 7 CM
POBUDOWA POMOCNICZA DWUWARSTWOWA Z KRUSZYWA ŁAMANEGO 0/63 MM GR. 20 CM STABILIZOWANEGO MECHANICZNIE


WARSTWA SCIEBALNA Z MIESZANKI SMA 0/128 GR. 5 CM
POBUDOWA ZASADNICZA Z BETONU ASFALTOWEGO 0/20 MM GR. 7 CM
POBUDOWA POMOCNICZA DWUWARSTWOWA Z KRUSZYWA ŁAMANEGO 0/63 MM GR. 20 CM STABILIZOWANEGO MECHANICZNIE

KORTKO SCIEKOWE BETONOWE
PODSYPKA PASKOWO-CEMENTOWA GR. 5 CM
ŁAWA BETONOWA C10/15 Z OPOREM


KRAWEŻNIK ULICZNY BETONOWY Ub-1/15/30/100 (KRAWEŻNIK ULICZNY BEZ SCIEGA)
PODSYPKA PASKOWO-CEMENTOWA GR. 5 CM
ŁAWA BETONOWA C10/15 Z OPOREM

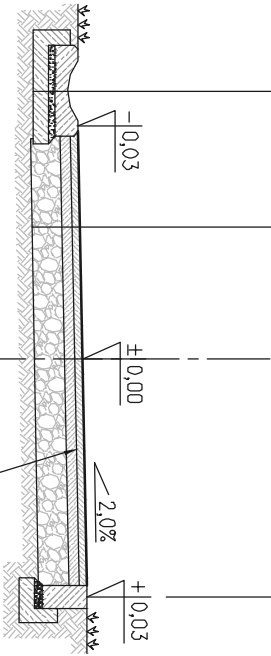


ZWIĄZANIE MIĘDZYWARSTWOWE POPRZEC SKROPIENIE
PODŁOŻA EMULSIĄ ASFALTOWĄ W ILOŚCI:
– 0,5–0,7 KG/M2 NAD WARSTWĄ Z KRUSZYWA,
– 0,1–0,3 KG/M2 POMIĘDZY WARSTWAMI Z BETONU ASFALTOWEGO

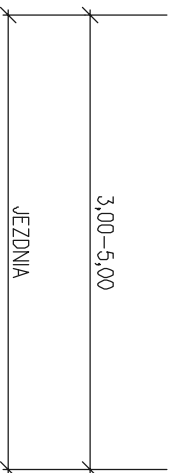


ZWIĄZANIE MIĘDZYWARSTWOWE POPRZEC SKROPIENIE
PODŁOŻA EMULSIĄ ASFALTOWĄ W ILOŚCI:
– 0,5–0,7 KG/M2 NAD WARSTWĄ Z KRUSZYWA,
– 0,1–0,3 KG/M2 POMIĘDZY WARSTWAMI Z BETONU ASFALTOWEGO

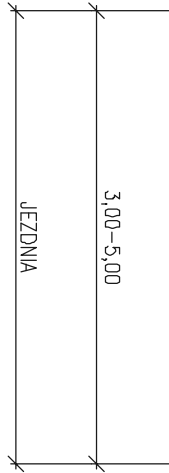

SZCZEGÓŁ KONSTRUKCYJNY SKALA 1:10
KRAWEŻNIK UB-1/15/30/100 NA ŁAWIE BETONOWEJ Z OPOREM

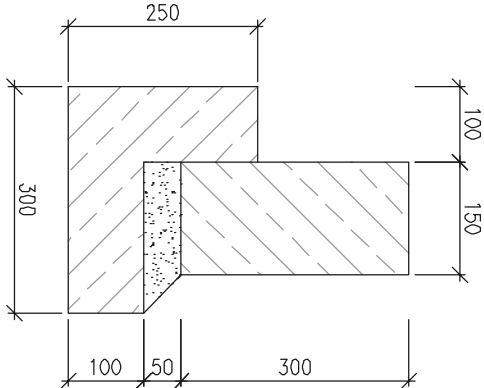

- OPORNIK BETONOWY WIBROPRASOWANY /15x30x100 CM/
- PODSYPKA CEMENTOWO – PASKOWA GR. 5 CM
- ŁAWA BETONOWA C10/15 Z OPOREM /Fb= 0,045 M2/

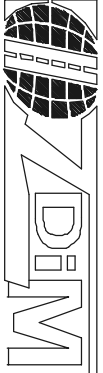			
ZAKŁAD DRÓG I MOSTÓW MACIEJ WANDZEL 58-506 Jelenia Góra, ul. Noskowskiego 6/239 NIP: 611-176-70-58 – tel.: (75) 841 99 82 – e-mail: zdm_wandzel@gp2.pl			
Inwestor:		Gmina Janowice Wielkie ul. Kolejowa 2, 58–520 Janowice Wielkie	
Opis:		dz. nr 687/1, 331/26, 717/2, 682/1, 689, 688, 665 obręb Janowice Wielkie – ul. Kopernika, ul. Matejki w Janowicach Wielkich	
Faza projektu:		PROJEKT BUDOWLANY	
Branża:		DROGOWA	
Tytuł rysunku:		Przekrój konstrukcyjny nr 3, 4	
Projektant:		mgr inż. Czesław Wondzel	Upr. bud. Nr 382/82 spec. konstr. – bud.
Imię, Nazwisko:			Numer uprawnień:
Data:		09.2007r	–
Nr projektu/egz.:			1:50
Rozpowieszczenie i powołanie niniejszej dokumentacji bez zgody posiadacza praw autorskich jest zabronione, Dz.U.24/1994, poz.83, Art. 115–118.		Nr rysunku: 5	
AutoCAD LT 2000 ® by Autodesk, Inc., product serial no.: 640-01258039			