



PRZEKRÓJ KONSTRUKCYJNY NR 5 – DROGA WEWNĘTRZNA (DOJAZDY DO POSESJI)

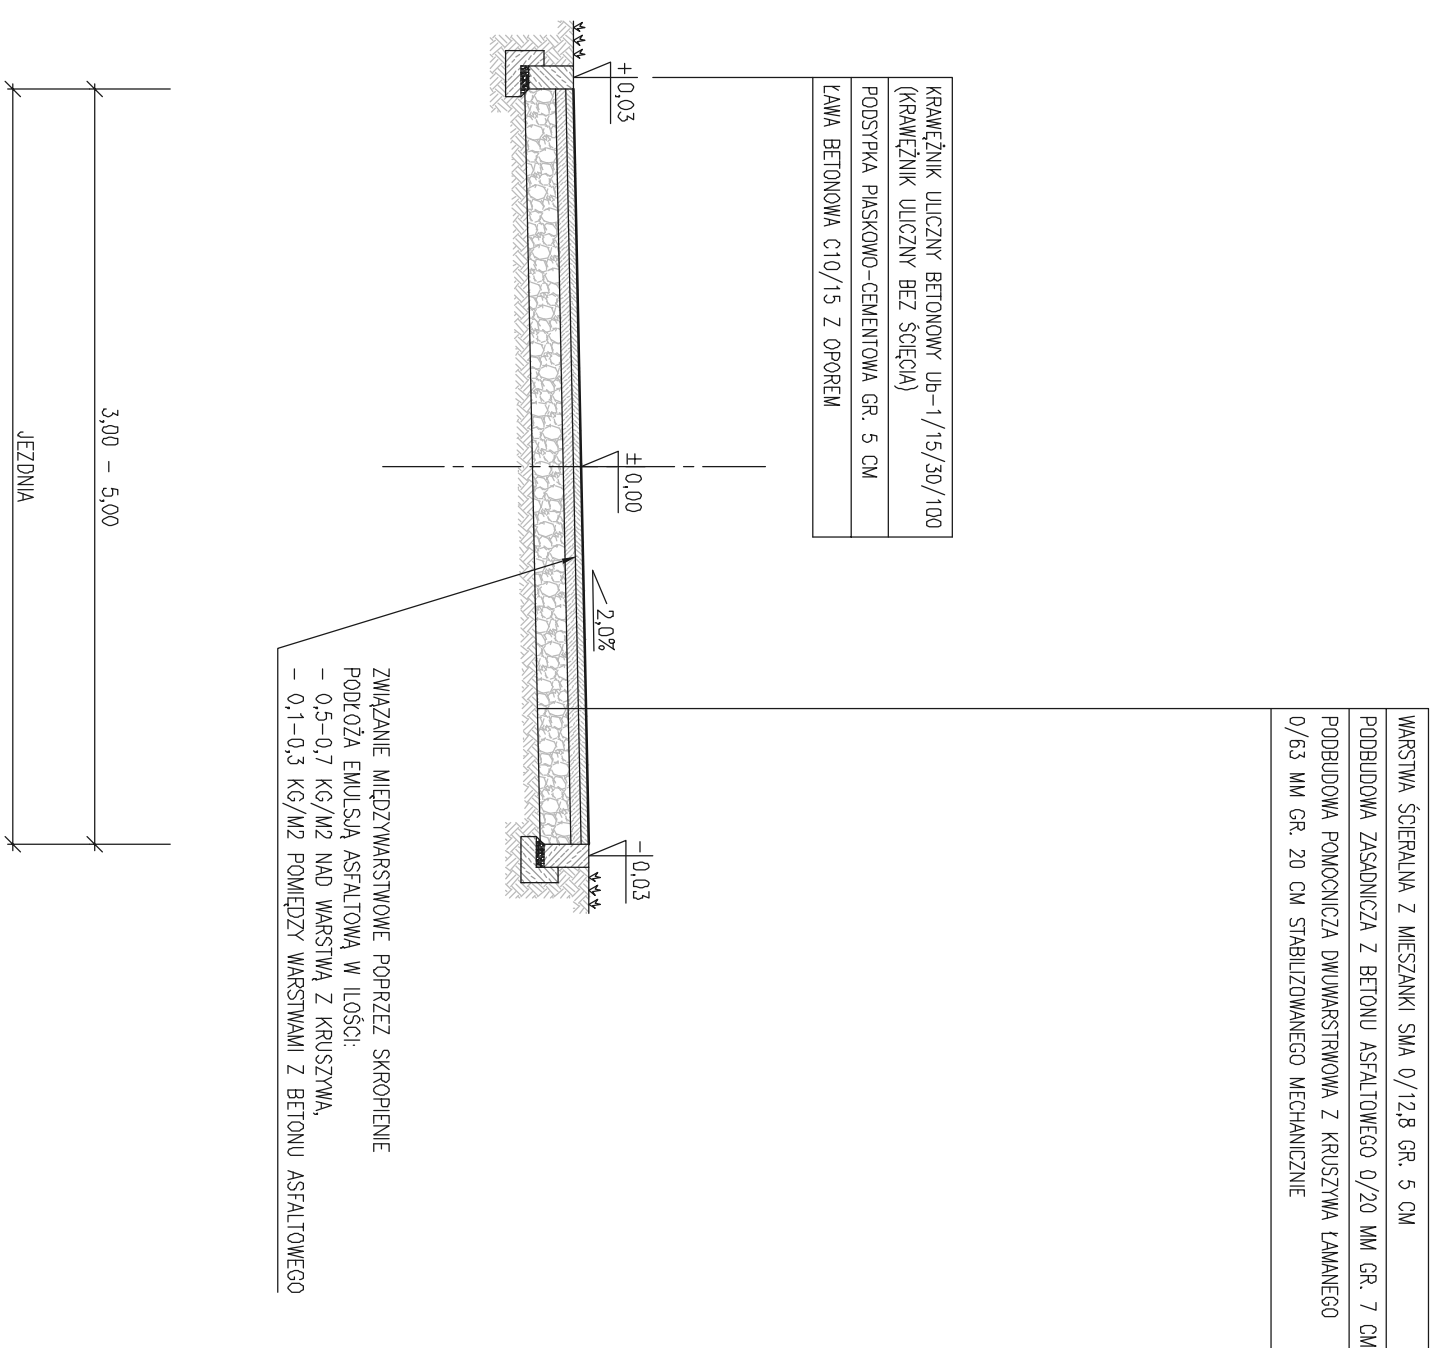

SZCZEGÓŁ KONSTRUKCYJNY SKALA 1:10
KRAWĘŻNIK UB-1/15/30/100 NA ŁAWIE BETONOWEJ Z OPOREM

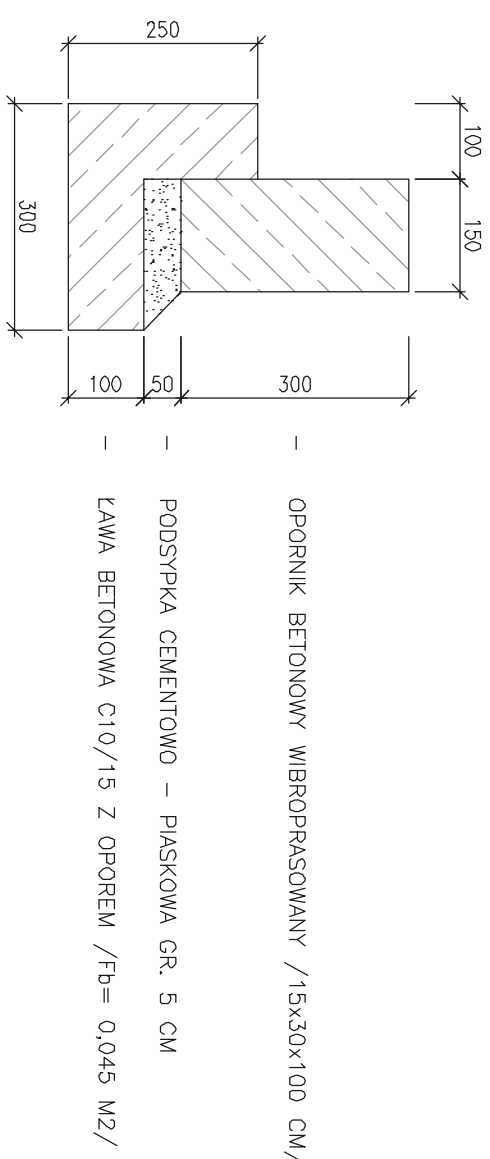

			
ZAKŁAD DRÓG I MOSTÓW MACIEJ WANDZEL 58-506 Jelenia Góra, ul. Noskowskiego 6/239 NIP: 611-176-70-58 – tel.: (75) 841 98 82 – e-mail: zdmm_wandzel@gon.pl			
Inwestor: 	Gmina Janowice Wielkie ul. Kolejowa 2, 58-520 Janowice Wielkie		
Obiekt: 	dz. nr 687/1, 331/26, 717/12, 682/1, 689, 688, 666 obręb Janowice Wielkie – ul. Kopernika, ul. Matejki w Janowicach Wielkich		
Faza projektu: 	PROJEKT BUDOWLANY		
Branża: 	DROGOWA		
Treść rysunku: 	Przekrój konstrukcyjny nr 5		
Projektant: 	mgr inż. Czesław Wandzel	Lp. bud. Nr 982/82 spec. konstr. – bud.	Podpis:
Imię, Nazwisko: 	Numer uprawnień:		
	09.2007r	–	1:50
Nr projektu/ęty: 	Data: 	Format rysunku: 	Skala:
Rozpoznaczinienie i powienie niniejszy dokumentacji bez zgody posiadacza praw autorskich jest zabronione, 02.02.2019r, godz.8, Art. 113-116.		Nr rysunku: 	6
Załącznik U 2000 30, Autocad, Inc., product serial no.: 640-01258039			