

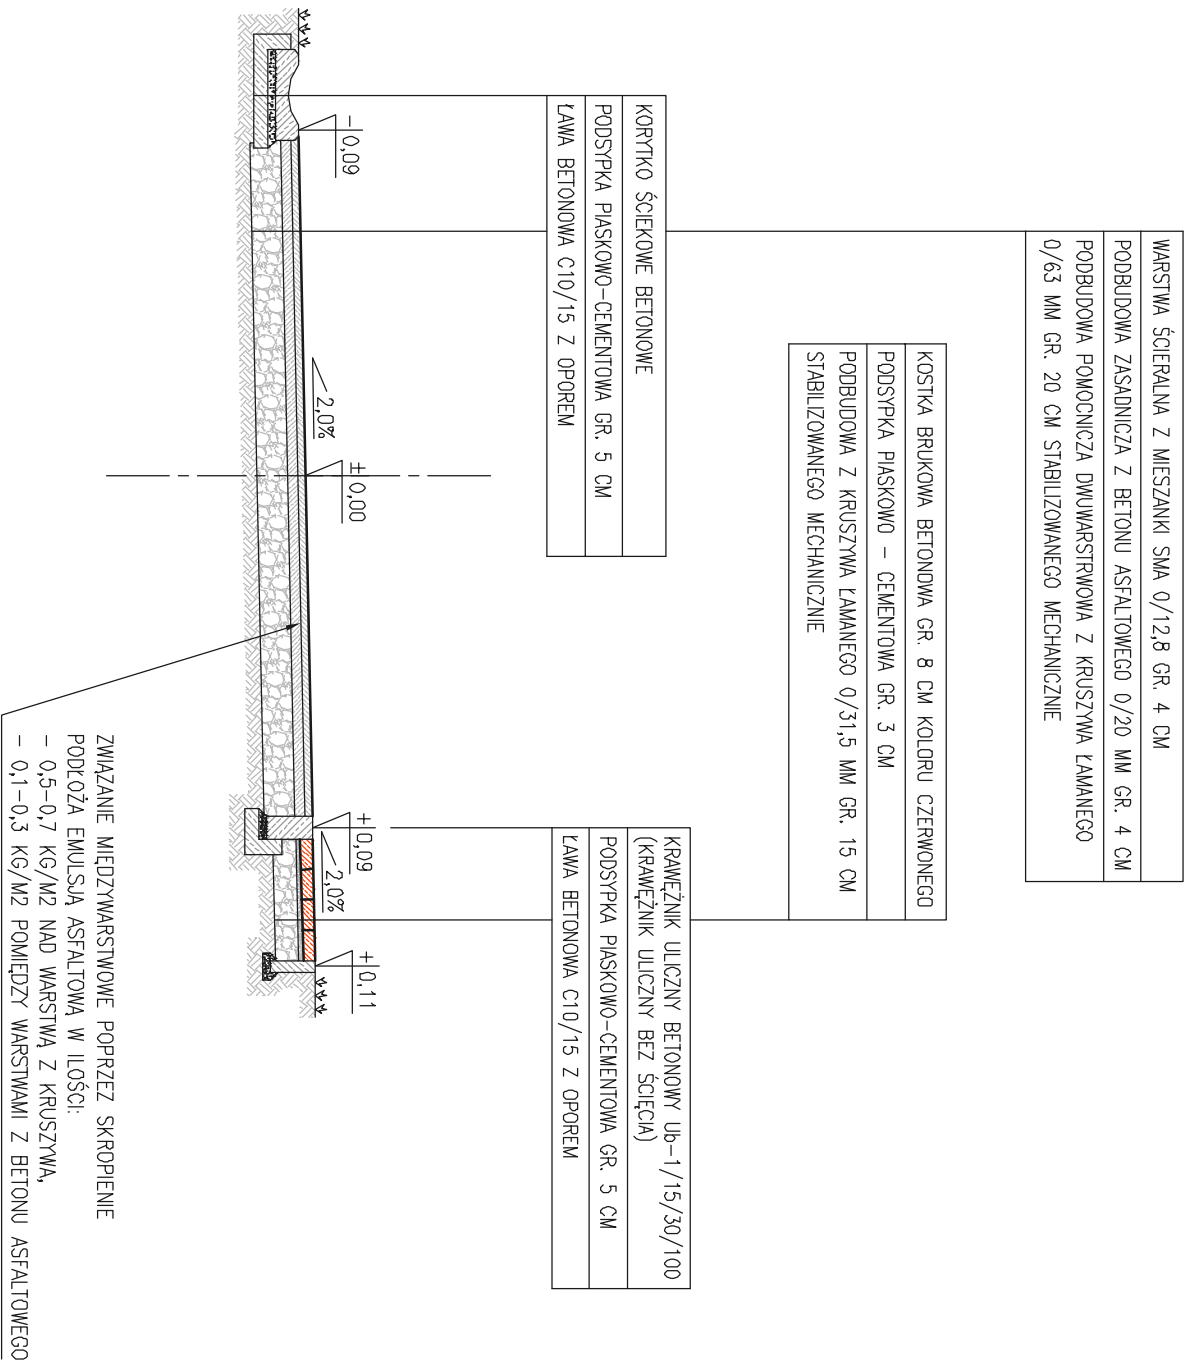


PRZEMIANOWY KONSTRUKCYJNY NR 6 – UL. MATEJKA

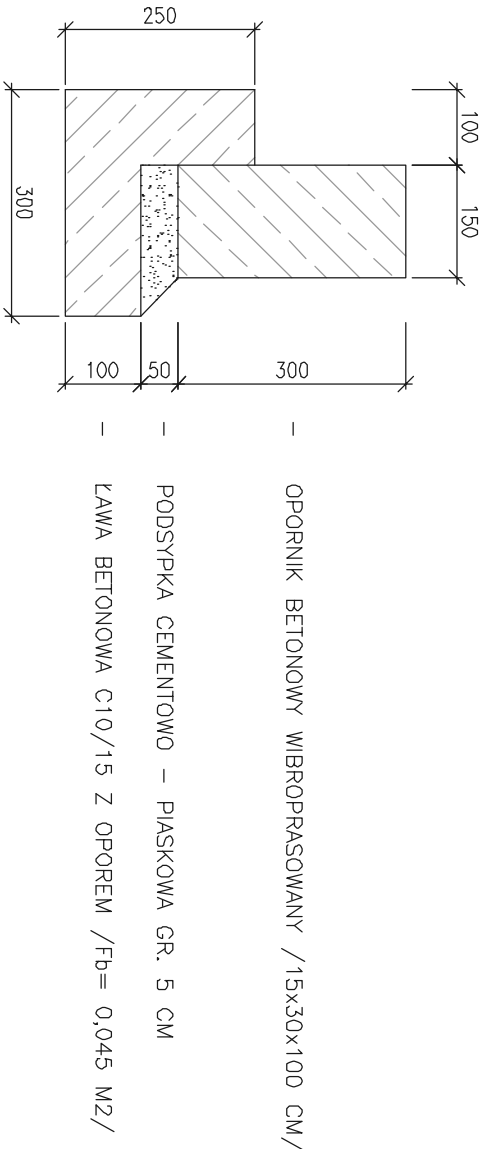

SZCZEGÓŁ KONSTRUKCYJNY SKALA 1:10
KRAWIEŻNIK UB-1/15/30/100 NA ŁAWIE BETONOWEJ Z OPOREM

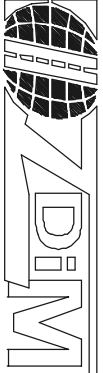

 ZAKŁAD DRÓG I MOSTÓW MACIEJ WANDZEL 58-506 Jelenia Góra, ul. Noskowskiego 6/239 NIP: 611-176-70-58 – tel.: 71 51 84 1 98 82 – e-mail: zdm_wandzel@goc.pl					
Investor:	Gmina Janowice Wielkie ul. Kolejowa 2, 58-520 Janowice Wielkie				
Obiekt:	dz. nr 687/1, 331/26, 717/2, 682/1, 689, 688, 665 obręb Janowice Wielkie – ul. Kopernika, ul. Matejki w Janowicach Wielkich				
Faza projektu:	PROJEKT BUDOWLANY				
Brzoza:	DRUGOWA				
Treść rysunku:	Przekrój konstrukcyjny nr 6				
Projektant:	mgr inż. Czesław Wandzel	Upr. bud. Nr 382/82 spec. konstr. – bud.			
	Imię, Nazwisko:	Numer uprawnień:	Podpis:		
	09.2007r	–	1:50	7	
Nr projektu/egz.:		Data:	Format rysunku:	Skala:	Nr rysunku:
Rozpowszechnienie i powołanie niniejszej dokumentacji bez zgody posiadacza praw autorskich jest zabronione, Dz.U.24/1994, poz.83, Art. 115–118.					
AutoCAD LT 2000 ® by Autodesk, Inc., product serial no.: 640-01258039					