


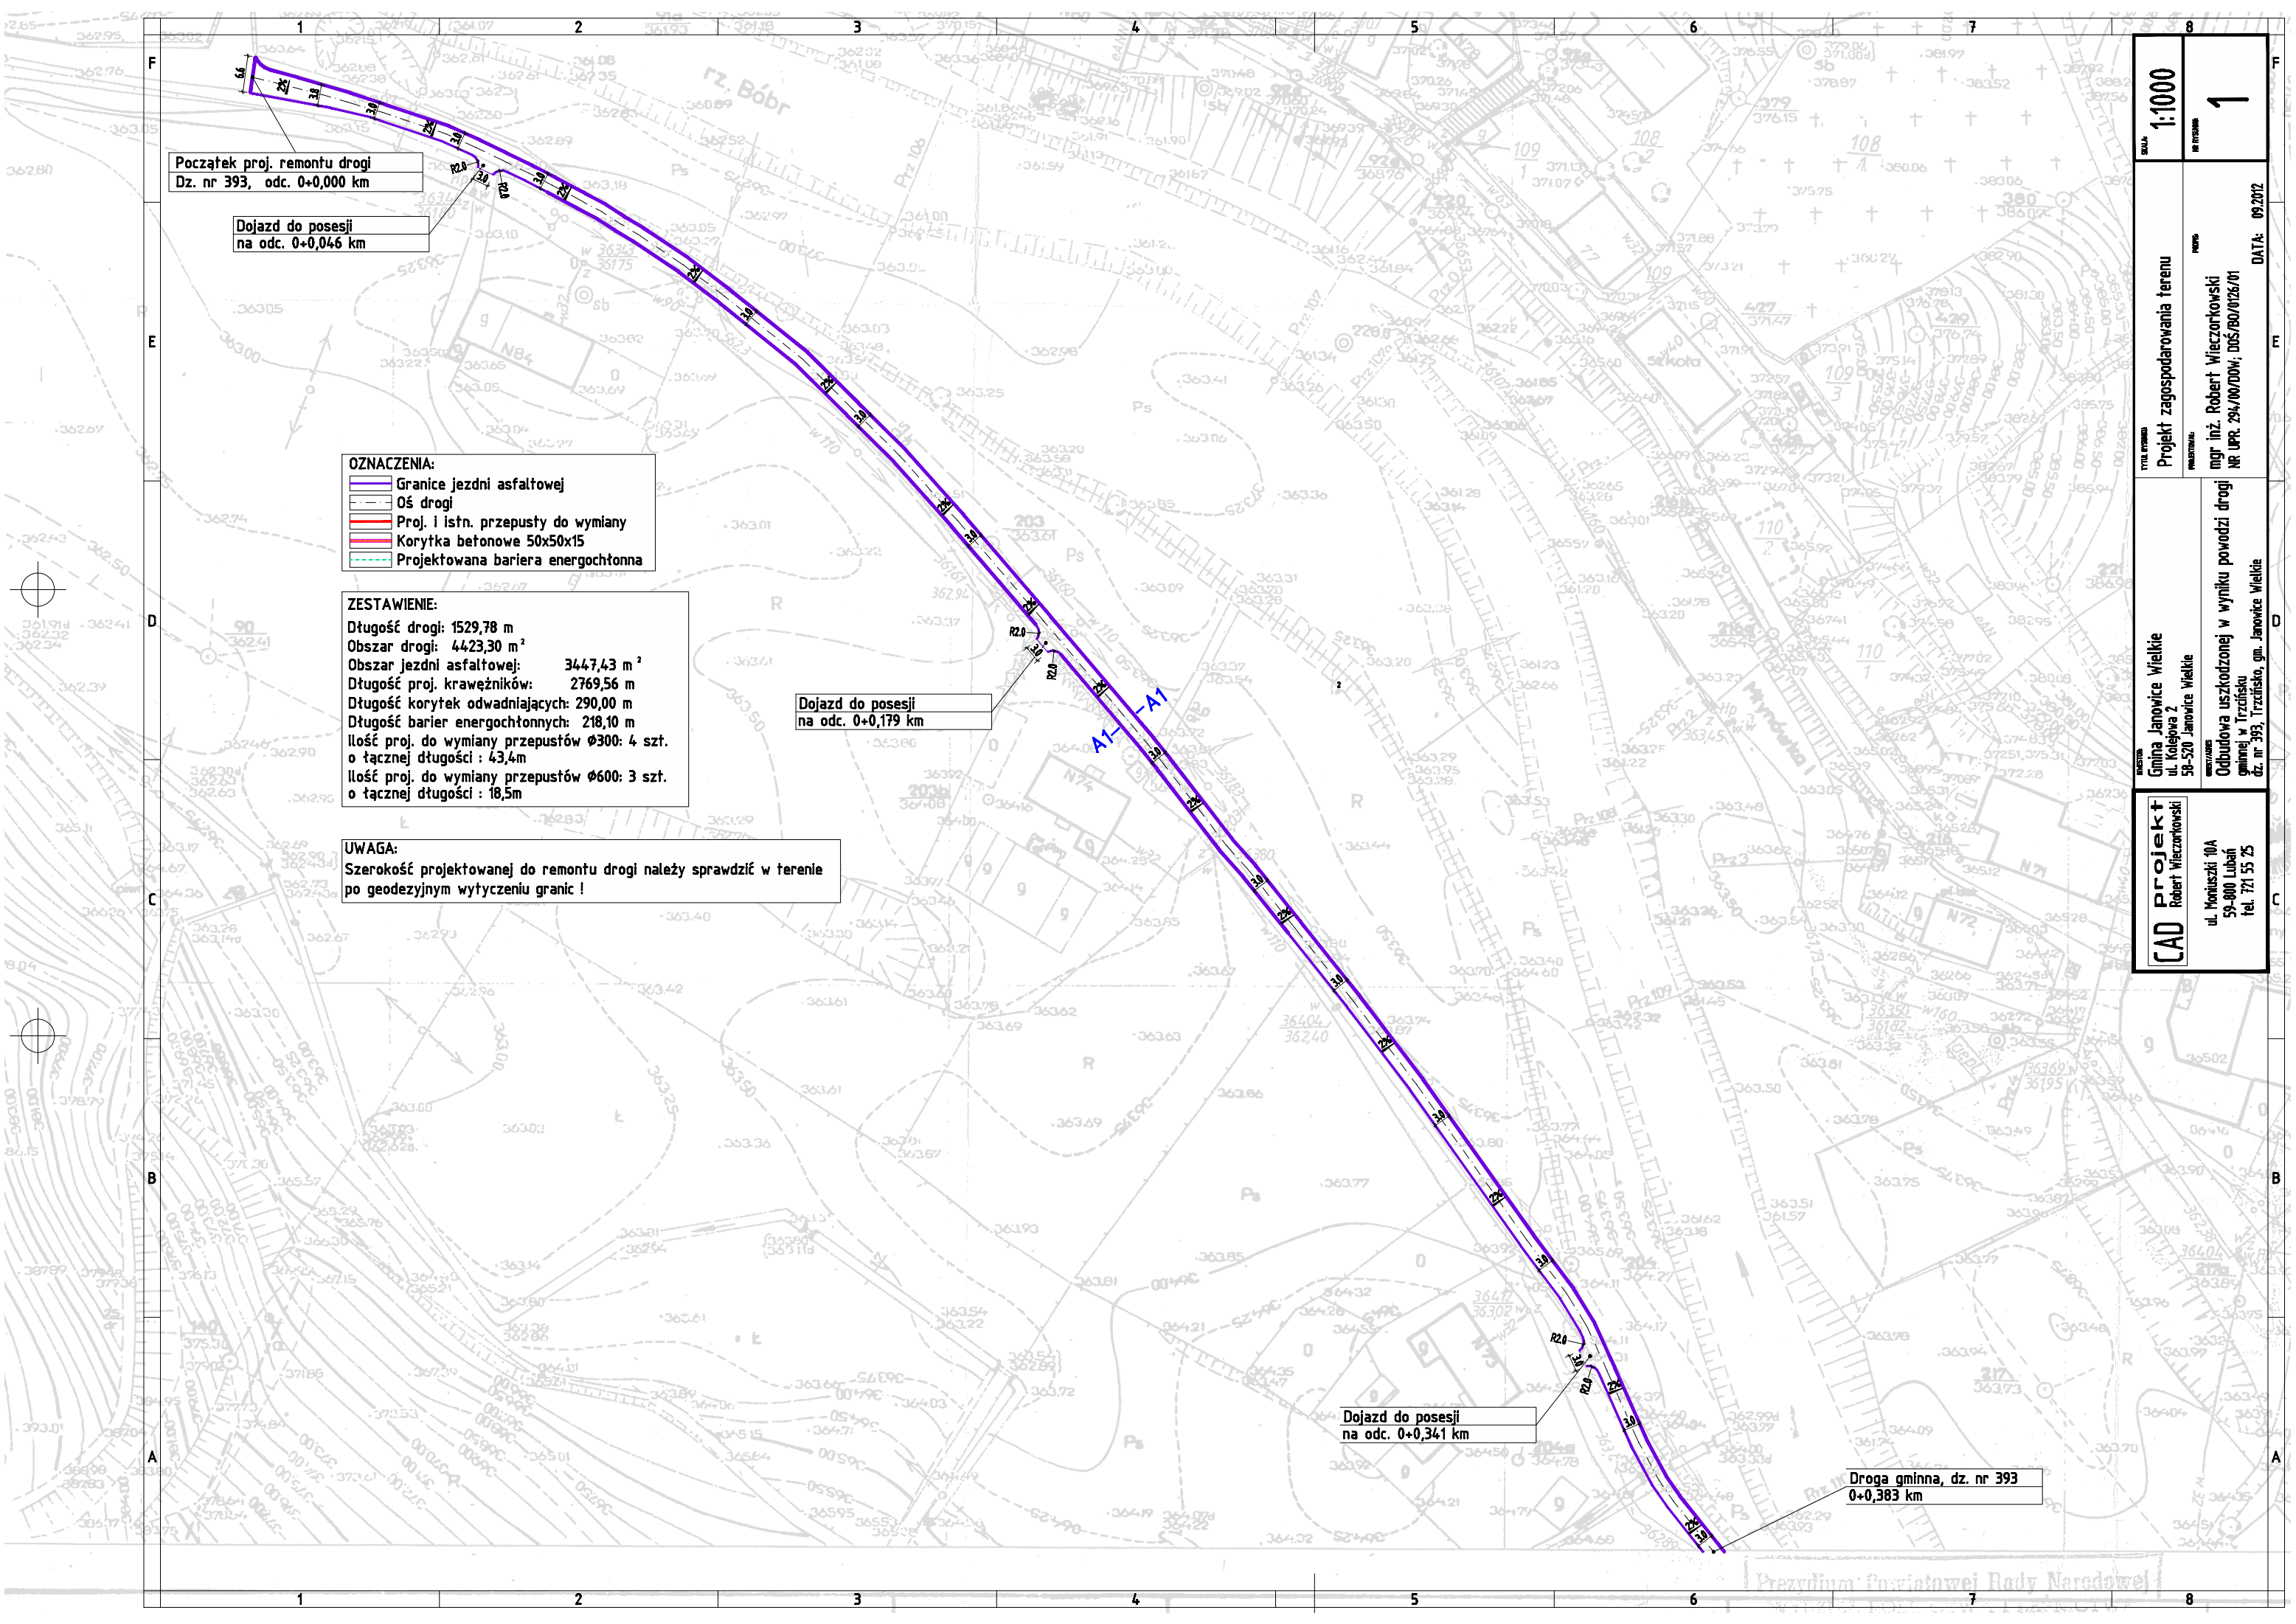

Początek proj. remontu drogi
Dz. nr 393, odc. 0+0,000 km

Dojazd do posesji
na odc. 0+0,046 km

- OZNACZENIA:**
- Granice jezdni asfaltowej
 - Oś drogi
 - Proj. i istn. przepusty do wymiany
 - Korytka betonowe 50x50x15
 - Projektowana bariera energochłonna

ZESTAWIENIE:

Długość drogi: 1529,78 m
Obszar drogi: 4423,30 m²
Obszar jezdni asfaltowej: 3447,43 m²
Długość proj. krawężników: 2769,56 m
Długość korytek odwadniających: 290,00 m
Długość barier energochłonnych: 218,10 m
Ilość proj. do wymiany przepustów $\varnothing 300$: 4 szt.
o łącznej długości : 43,4m
Ilość proj. do wymiany przepustów $\varnothing 600$: 3 szt.
o łącznej długości : 18,5m

UWAGA:
Szerokość projektowanej do remontu drogi należy sprawdzić w terenie
po geodezyjnym wytyczeniu granic !

Dojazd do posesji
na odc. 0+0,179 km

Dojazd do posesji
na odc. 0+0,341 km

Droga gminna, dz. nr 393
0+0,383 km

SKALA	1:1000
WYKONANIE	1
TYTUŁ PRACY	Projekt zagospodarowania terenu
PROJEKTOWAŁ	mgr inż. Robert Więczorkowski
DATA	09.2012
DATA	Gmina Janowice Wielkie
DATA	ul. Kolejowa 2
DATA	58-520 Janowice Wielkie
DATA	Odbudowa uszkodzonej w wyniku powodzi drogi
DATA	gminnej w Trzcińsku
DATA	dz. nr 393, Trzcińsko, gm. Janowice Wielkie
CAD projekt	Robert Więczorkowski
ul. Moniuszki 10A	
59-800 Luban	
tel. 721 55 25	