


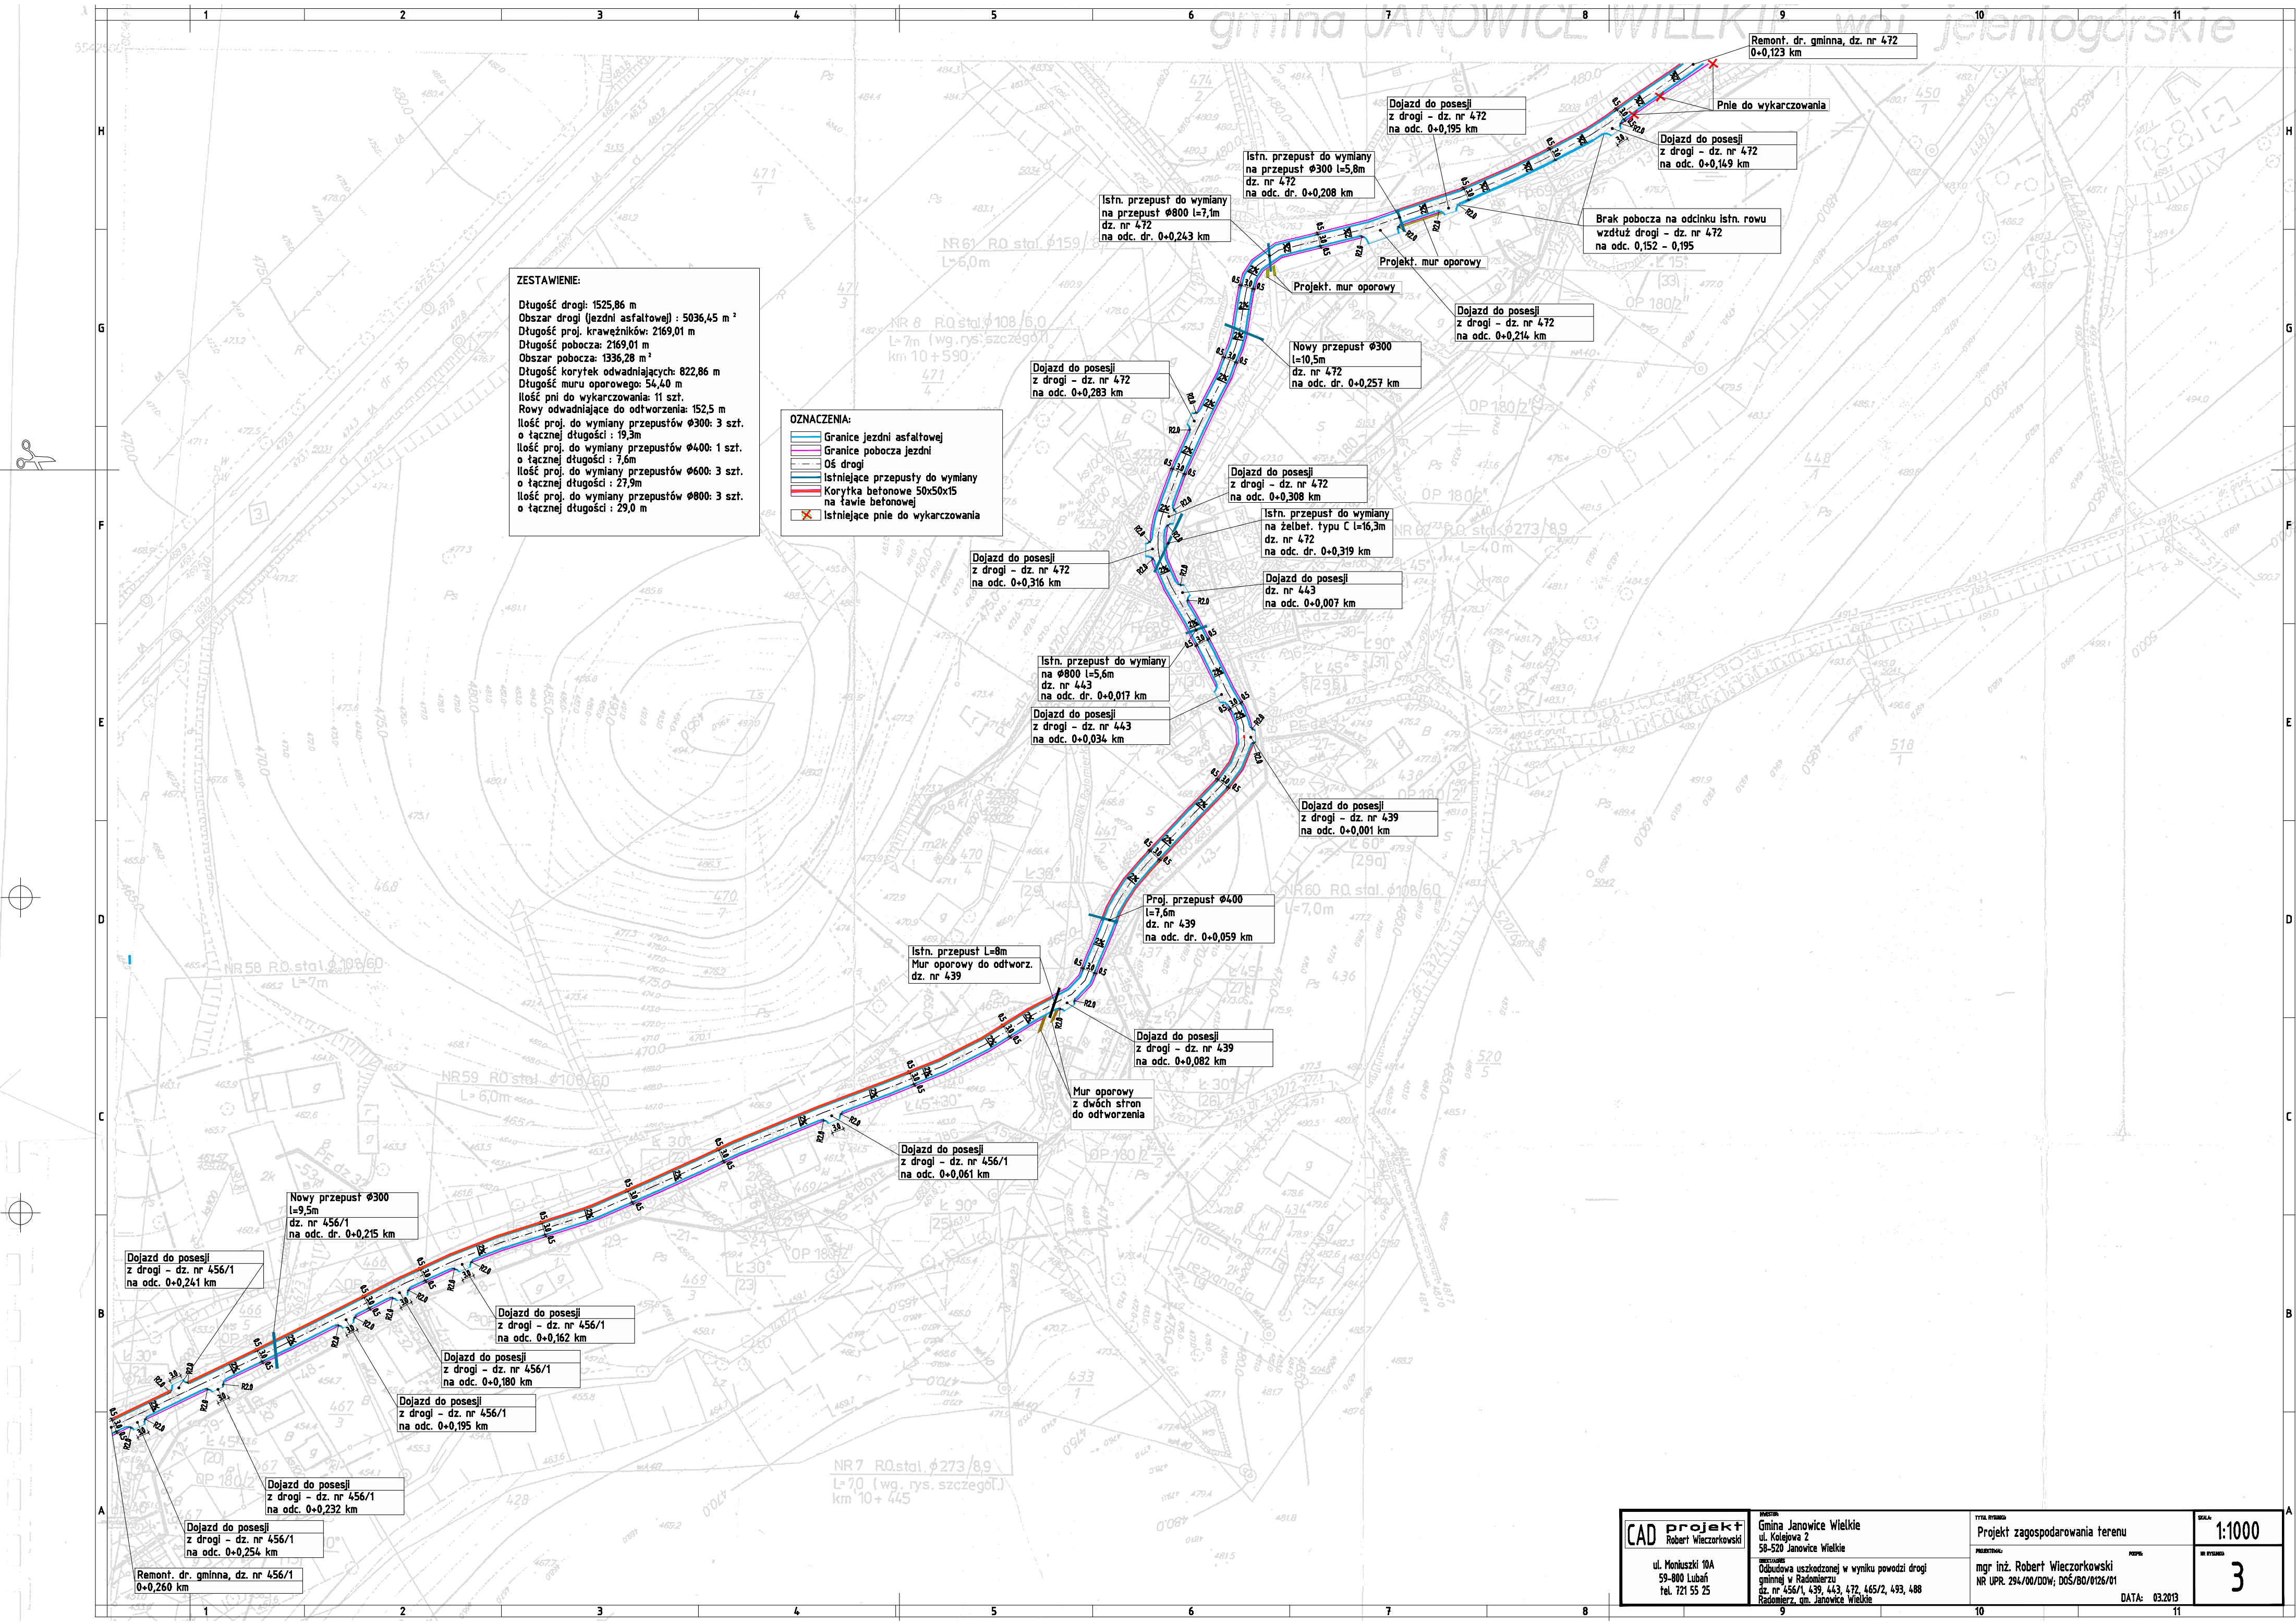

ZESTAWIENIE:

Długość drogi: 1525,86 m
Obszar drogi (jezdni asfaltowej) : 5036,45 m²
Długość proj. krawężników: 2169,01 m
Długość pobocza: 2169,01 m
Obszar pobocza: 1336,28 m²
Długość korytek odwadniających: 822,86 m
Długość muru oporowego: 54,40 m
Ilość pni do wykarczowania: 11 szt.
Rowy odwadniające do odtworzenia: 152,5 m
Ilość proj. do wymiany przepustów Ø300: 3 szt. o łącznej długości : 19,3m
Ilość proj. do wymiany przepustów Ø400: 1 szt. o łącznej długości : 7,6m
Ilość proj. do wymiany przepustów Ø600: 3 szt. o łącznej długości : 27,9m
Ilość proj. do wymiany przepustów Ø800: 3 szt. o łącznej długości : 29,0 m

- OZNACZENIA:**
- Granicie jezdni asfaltowej
 - Granicie pobocza jezdni
 - OŚ drogi
 - Istniejące przepusty do wymiany
 - Korytka betonowe 50x50x15 na tawie betonowej
 - Istniejące pnie do wykarczowania