


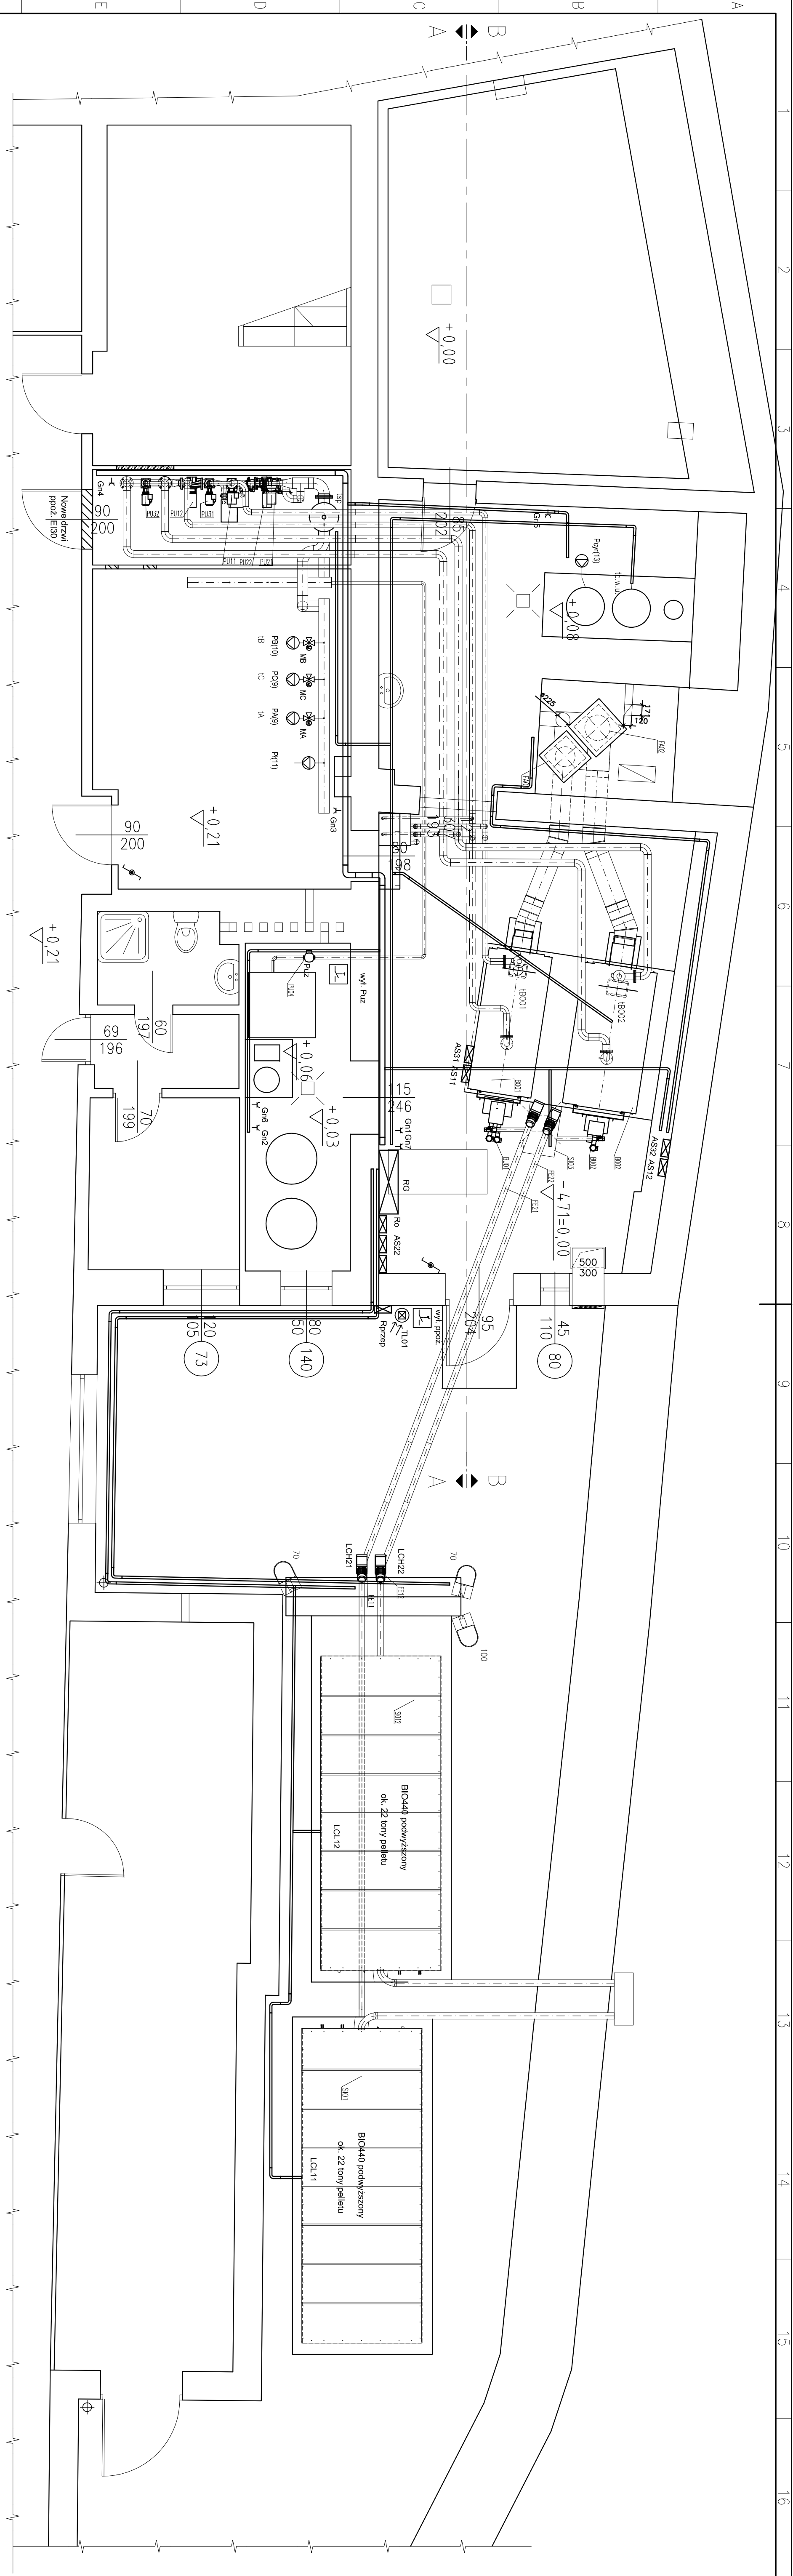

- | | | | | | |
|---|-----|--|-------|-------------|--------|
|  | 70 | oporno 90N/FA 12/V z lampą NN-T/SON-T/COO-TT | 70 W | nr 05085390 | 2 szt. |
|  | 100 | oporno 90N/FA 12/V z lampą NN-T/SON-T/COO-TT | 100 W | nr 05056190 | 1 szt. |
|  | | korytko instalacyjne 35x50mm | | | |
|  | | korytko instalacyjne 80x50mm | | | |
|  | | korytko z przewodami od czujników prowadzić w odł. min. 20 cm od kabli przewożących instalację światłelną pozostając bez zmian — zasilic z nowej rozdzielni Ro | | | |
|  | | rozdzelnica przeprowpomi | | | |

PRACOWNIA PROJEKTOWA "KARSTEN"		Strona		Stronam	
35-500 Jelenia Góra, ul. Młocińska 150		Data		14.09.2017 r.	
Tytuł		Rozmieszczenie urządzeń i korytarzy		P	
Opis		Główny Zespół Szkoły w Jeleniej Górze		1:50	
Inwestor		ul. Parkowa 4, 35-500 Jelenia Góra		Nr 7/5	
Projektant		ul. Kłobucka 2, 35-500 Jelenia Góra		Podpis:	
mgr inż. Andrzej Zawadzki		Nagrzewanie 1797/3		Podpis:	
Projekt elektryczny		DobE605007		Podpis:	
Załączniki		mgr inż. Zbigniew Soltanek		Podpis:	
				E	