


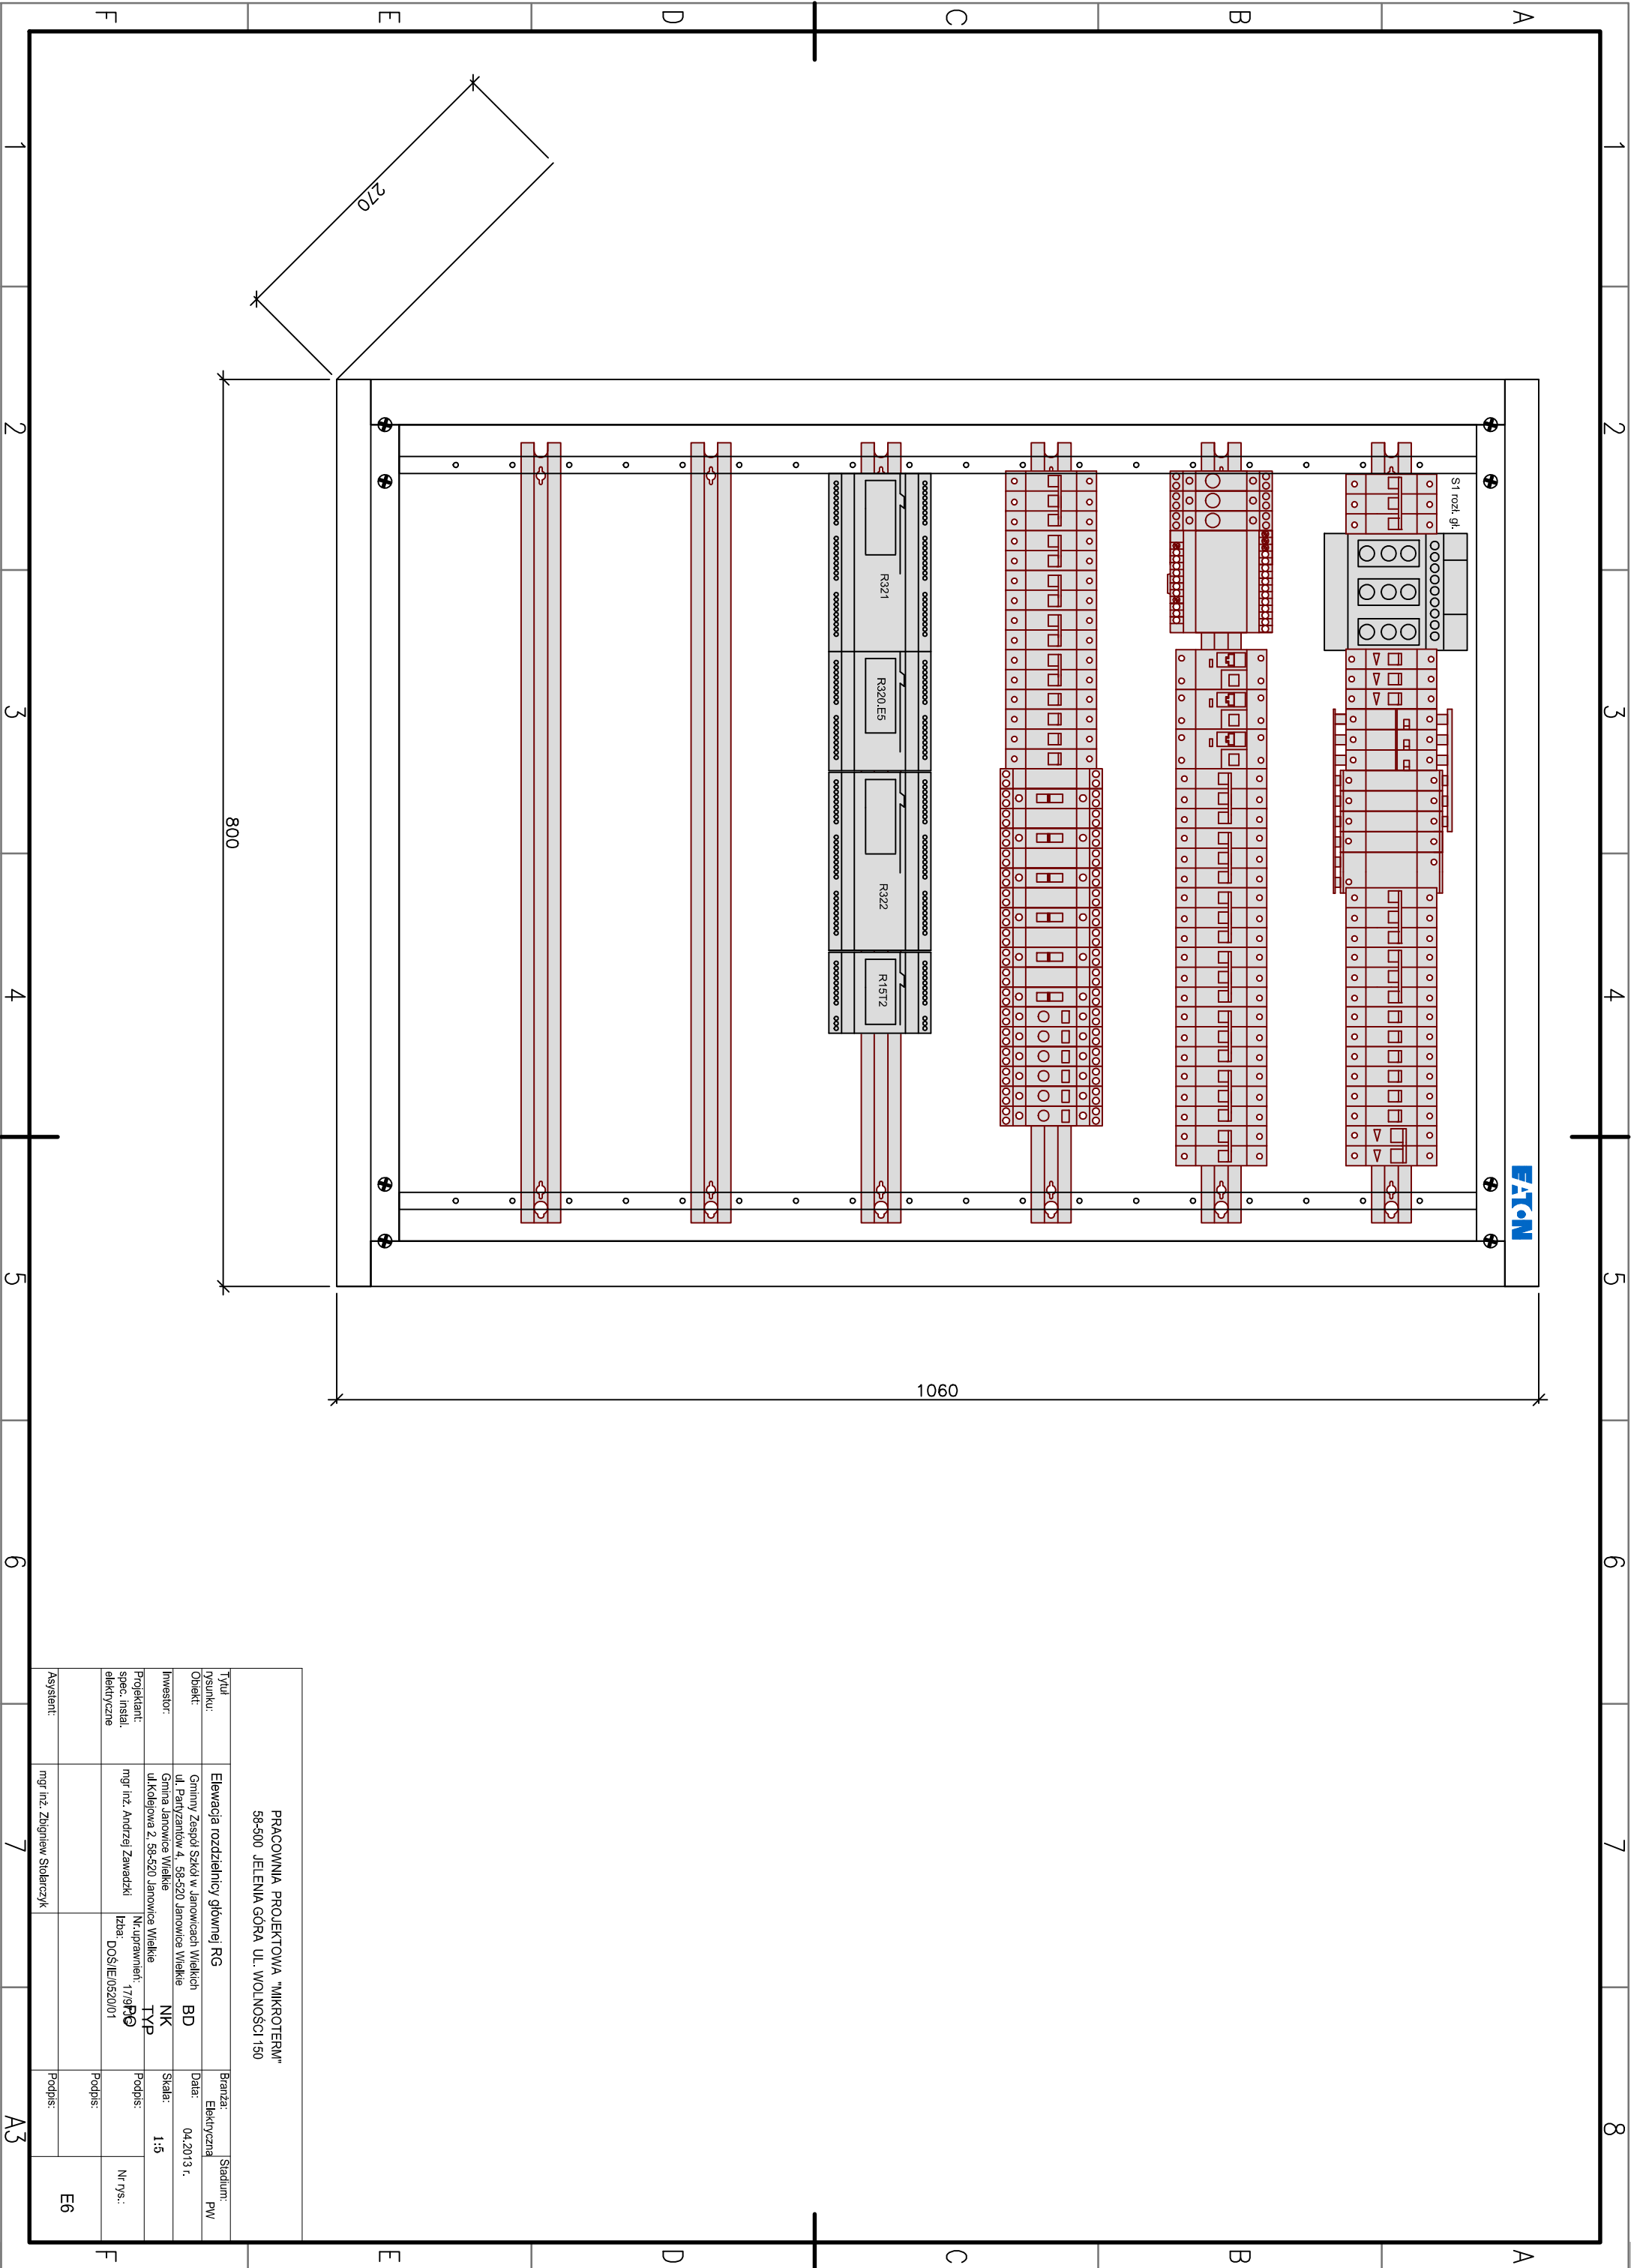

PRACOWNIA PROJEKTOWA "MIKROTERM"
58-500 JELENIA GÓRA UL. WOLNOŚCI 150

Tytuł:	Elewacja rozdzielnic głównej RG	Branża:	Elektryczna	Stadium:	PW
Opis:	Gminy Zespół Szkół w Janowicach Wielkich	BD	Data:	04.2013 r.	
Investor:	Gmina Janowice Wielkie	NK	Skala:	1:5	
Projektant:	mgr inż. Andrzej Zawadzki	Nr. uprawnień: 179/P	Podpis:		Nr rys.:
Specjalista:	elektryczne	Izba: DŚ/IE/0520/01	Podpis:		
Asystent:	mgr inż. Zbigniew Stolarczyk		Podpis:		E6