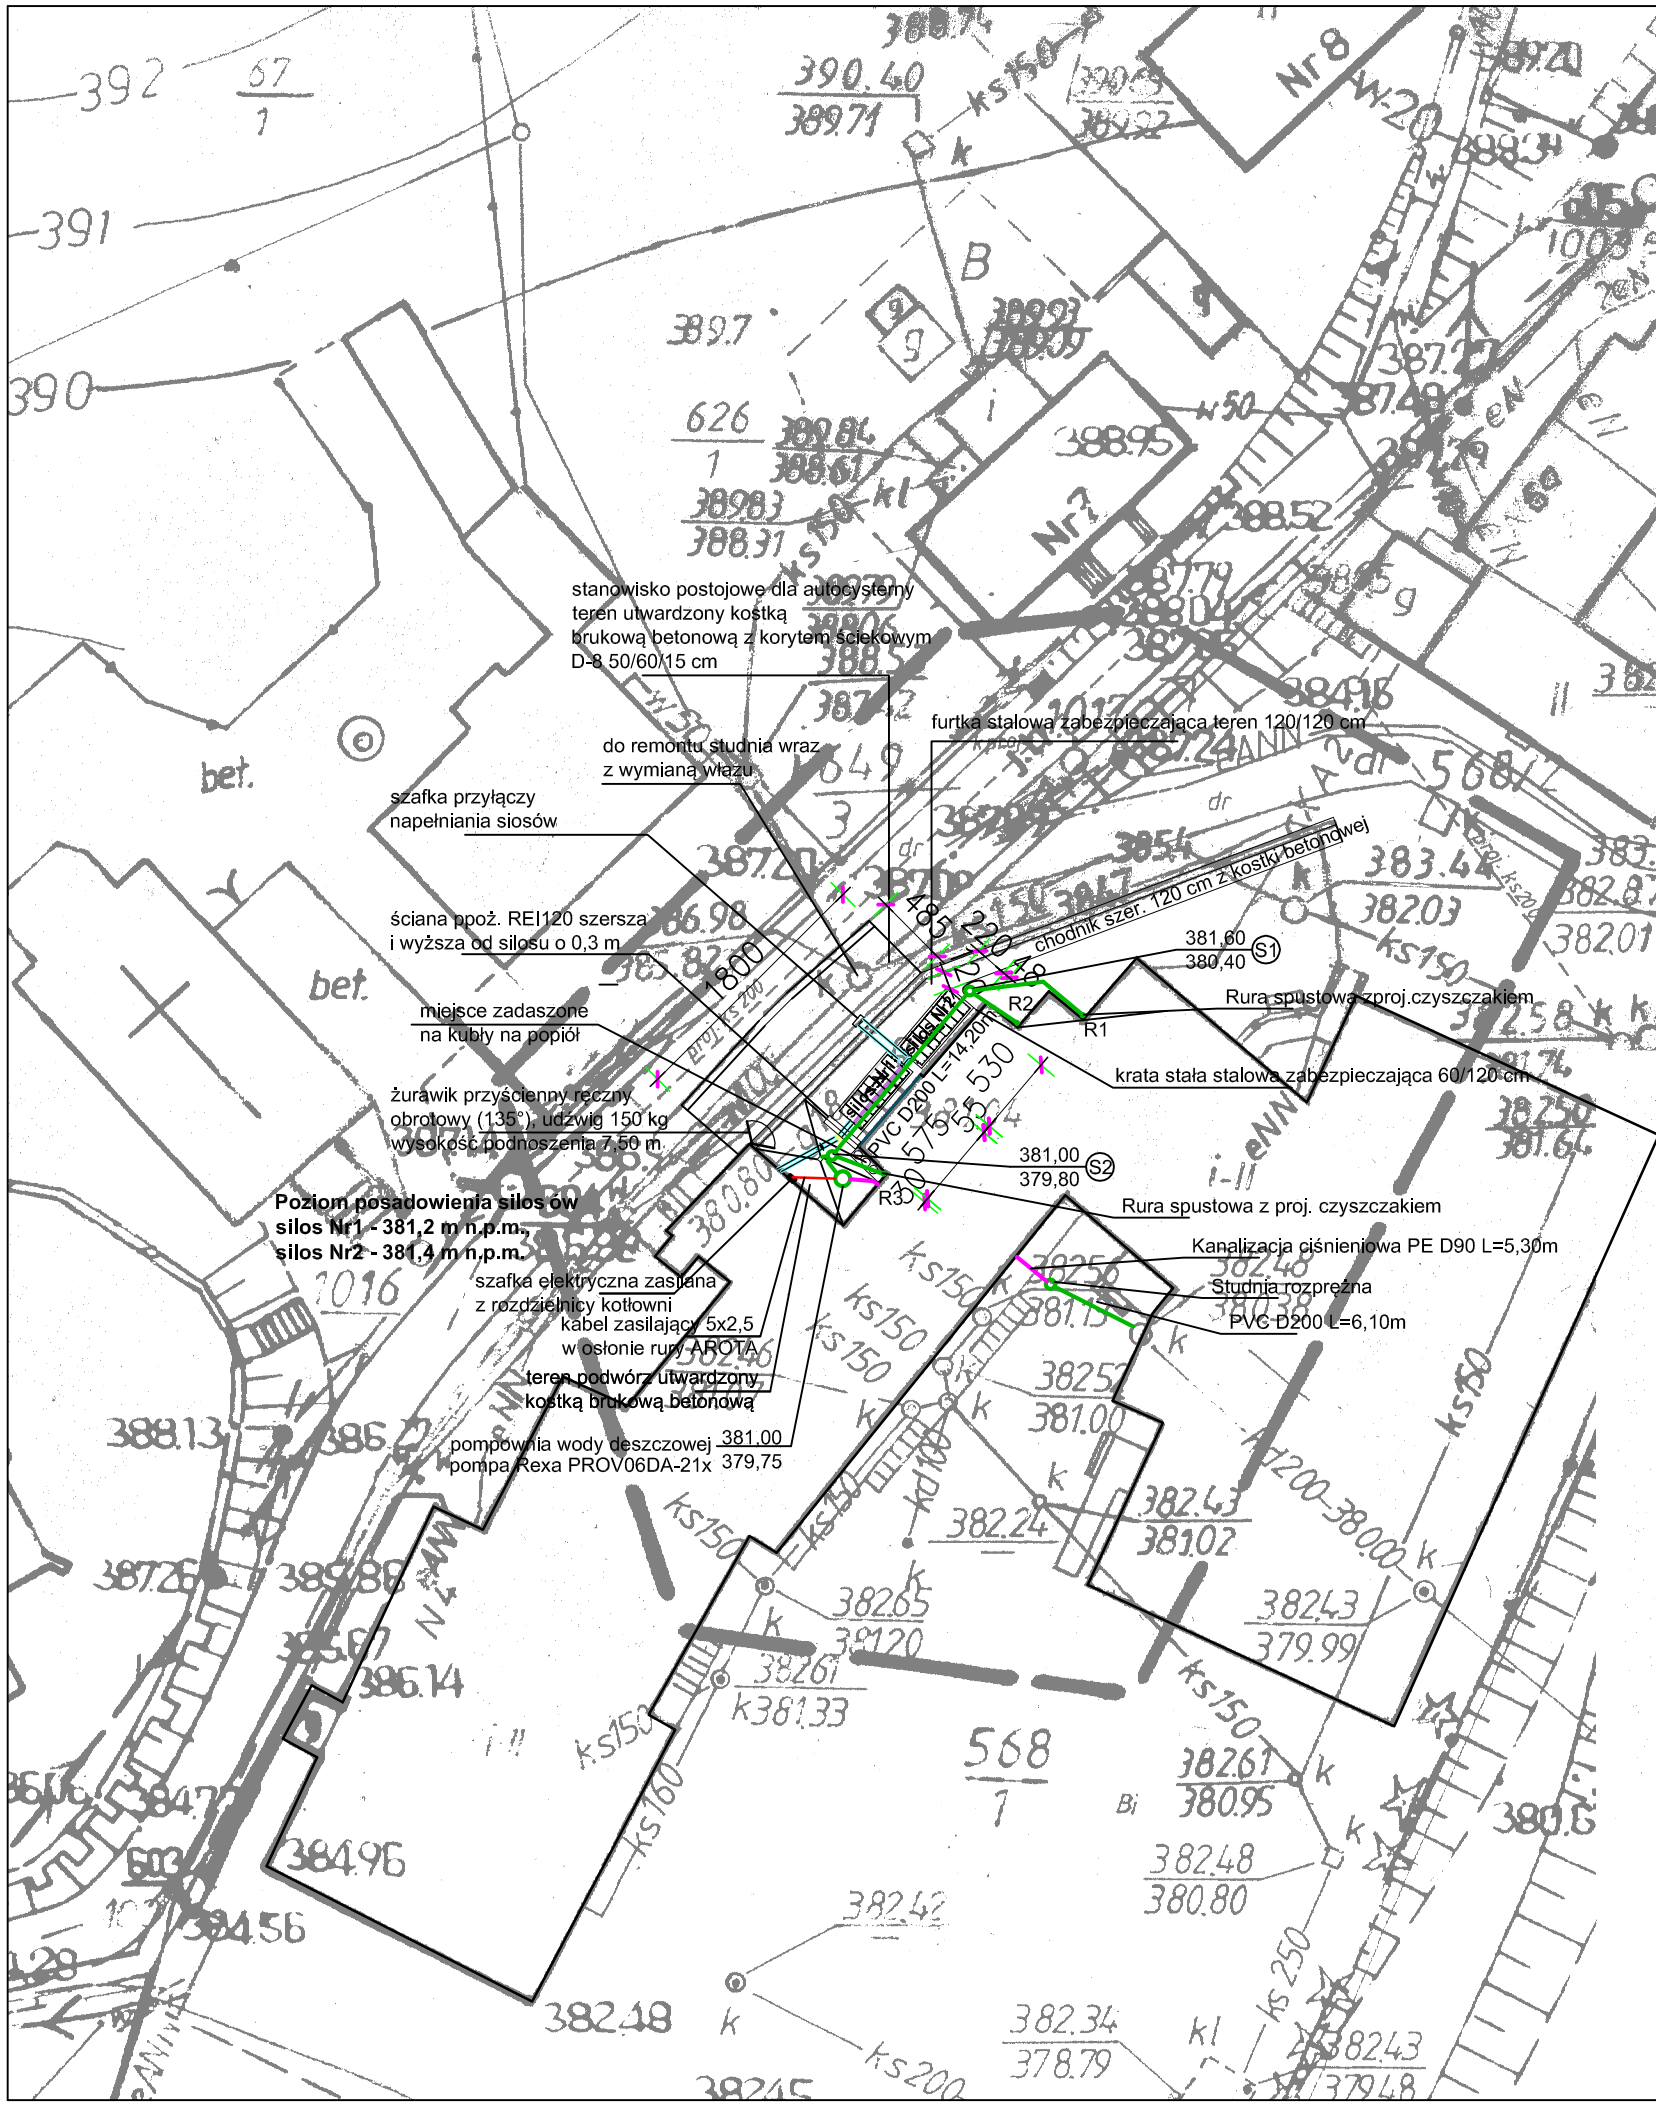

PRACOWNIA PROJEKTOWA "MIKROTERM" 58-500 JELENIA GÓRA UL. WOLNOŚCI 150				
Tytuł rysunku:	PZT		Branża: Sanitarna	Stadium: PW
Obiekt:	Gminny Zespół Szkół w Janowicach Wielkich ul. Partyzantów 4, 58-520 Janowice Wielkie		Data: 04.2013 r.	
Inwestor:	Gmina Janowice Wielkie ul.Kolejowa 2, 58-520 Janowice Wiek		Skala: 1:500	
Projektant: spec. instalacyjno - inżynieryjna	mgr inż. Andrzej Burdynowski	Nr.uprawnień: 2517/93;2612/94 Izba: DOŚ/IS/0390/01	Podpis:	Nr rys.:
Projektant: spec. instalacje elektryczne	mgr inż. Andrzej Zawadzki	Nr.uprawnień: 17/97 Izba: DOŚ/IE/0520/01	Podpis:	PZT 1
Projektant: spec. konstrukcyjna	mgr inż. Jarosław Seostianin	Nr.uprawnień: 248/99/DW Izba: DOŚ/BO1409/02	Podpis:	

MAPA DO CELÓW PROJEKTOWYCH
Skala 1 : 500

woj. dolnośląskie
powiat: jeleniogórski
gmina: Janowice Wielkie
obr. :0001, Janowice Wielkie dz.568/1
KERG 052-11/2013
Sekcja mapy zasadniczej :"Zbiornik Wojanów" 9B
— — granica obszaru aktualizacji

Mapa wykonana w układzie współrzędnych prostokątnych płaskich "Zbiornik Wojanów" oraz w układzie wysokości „Kronsztadt"

Nie wyklucza się istnienia w terenie innych urządzeń podziemnych, nie wykazanych na mapie. które nie zostały zgłoszone do inwentaryzacji lub, o których brak jest informacji w instytucjach branżowych.

Działka nr 568/1 nie jest , obciążona służebnością przejazdu i przechodu.

FIRMA GEODETA
mgr inż. Jerzy Palemba
ul. Grabowskiego 5/2
58-500 JELENIA GÓRA
Regon 231127523, tel. 075 75 269 25

GEODETA UPRAWNIONY
mgr inż. Jerzy Palemba
nr upr. 17212

STAROSTA JELENIOGÓRSKI
Powiatowy Ośrodek Dokumentacji Geodezyjnej i Kartograficznej w Jeleniej Górze

W obszarze oznaczonym linią ..... dokonano aktualizacji treści mapy zasadniczej. Dokumenty z pomiaru uzupełniającego przyjęto do zasobu powiatowego w dniu 05-04-2013 i zewidencjonowano pod nr 052-11/13
Niniejsza mapa może służyć do celów projektowych. Projektowane obiekty budowlane wymagające pozwolenia na budowę podlegają wytyczeniu i inwentaryzacji powykonawczej przez jednostki uprawnione do wykonywania prac geodezyjnych.
Jelenia Góra, dnia 05-04-2013

GŁÓWNY SPECJALISTA
d/s powiatowego zasobu geodezyjnego i kartograficznego

(imię i nazwisko, podpis, stanowisko służbowe osoby aktualizującej)