


BALUSTRADA STALOWA - MOCOWANIE DO BLOKÓW BETONOWYCH PRZY UMOCNIONEJ SKARPIE
WIDOK Z BOKU

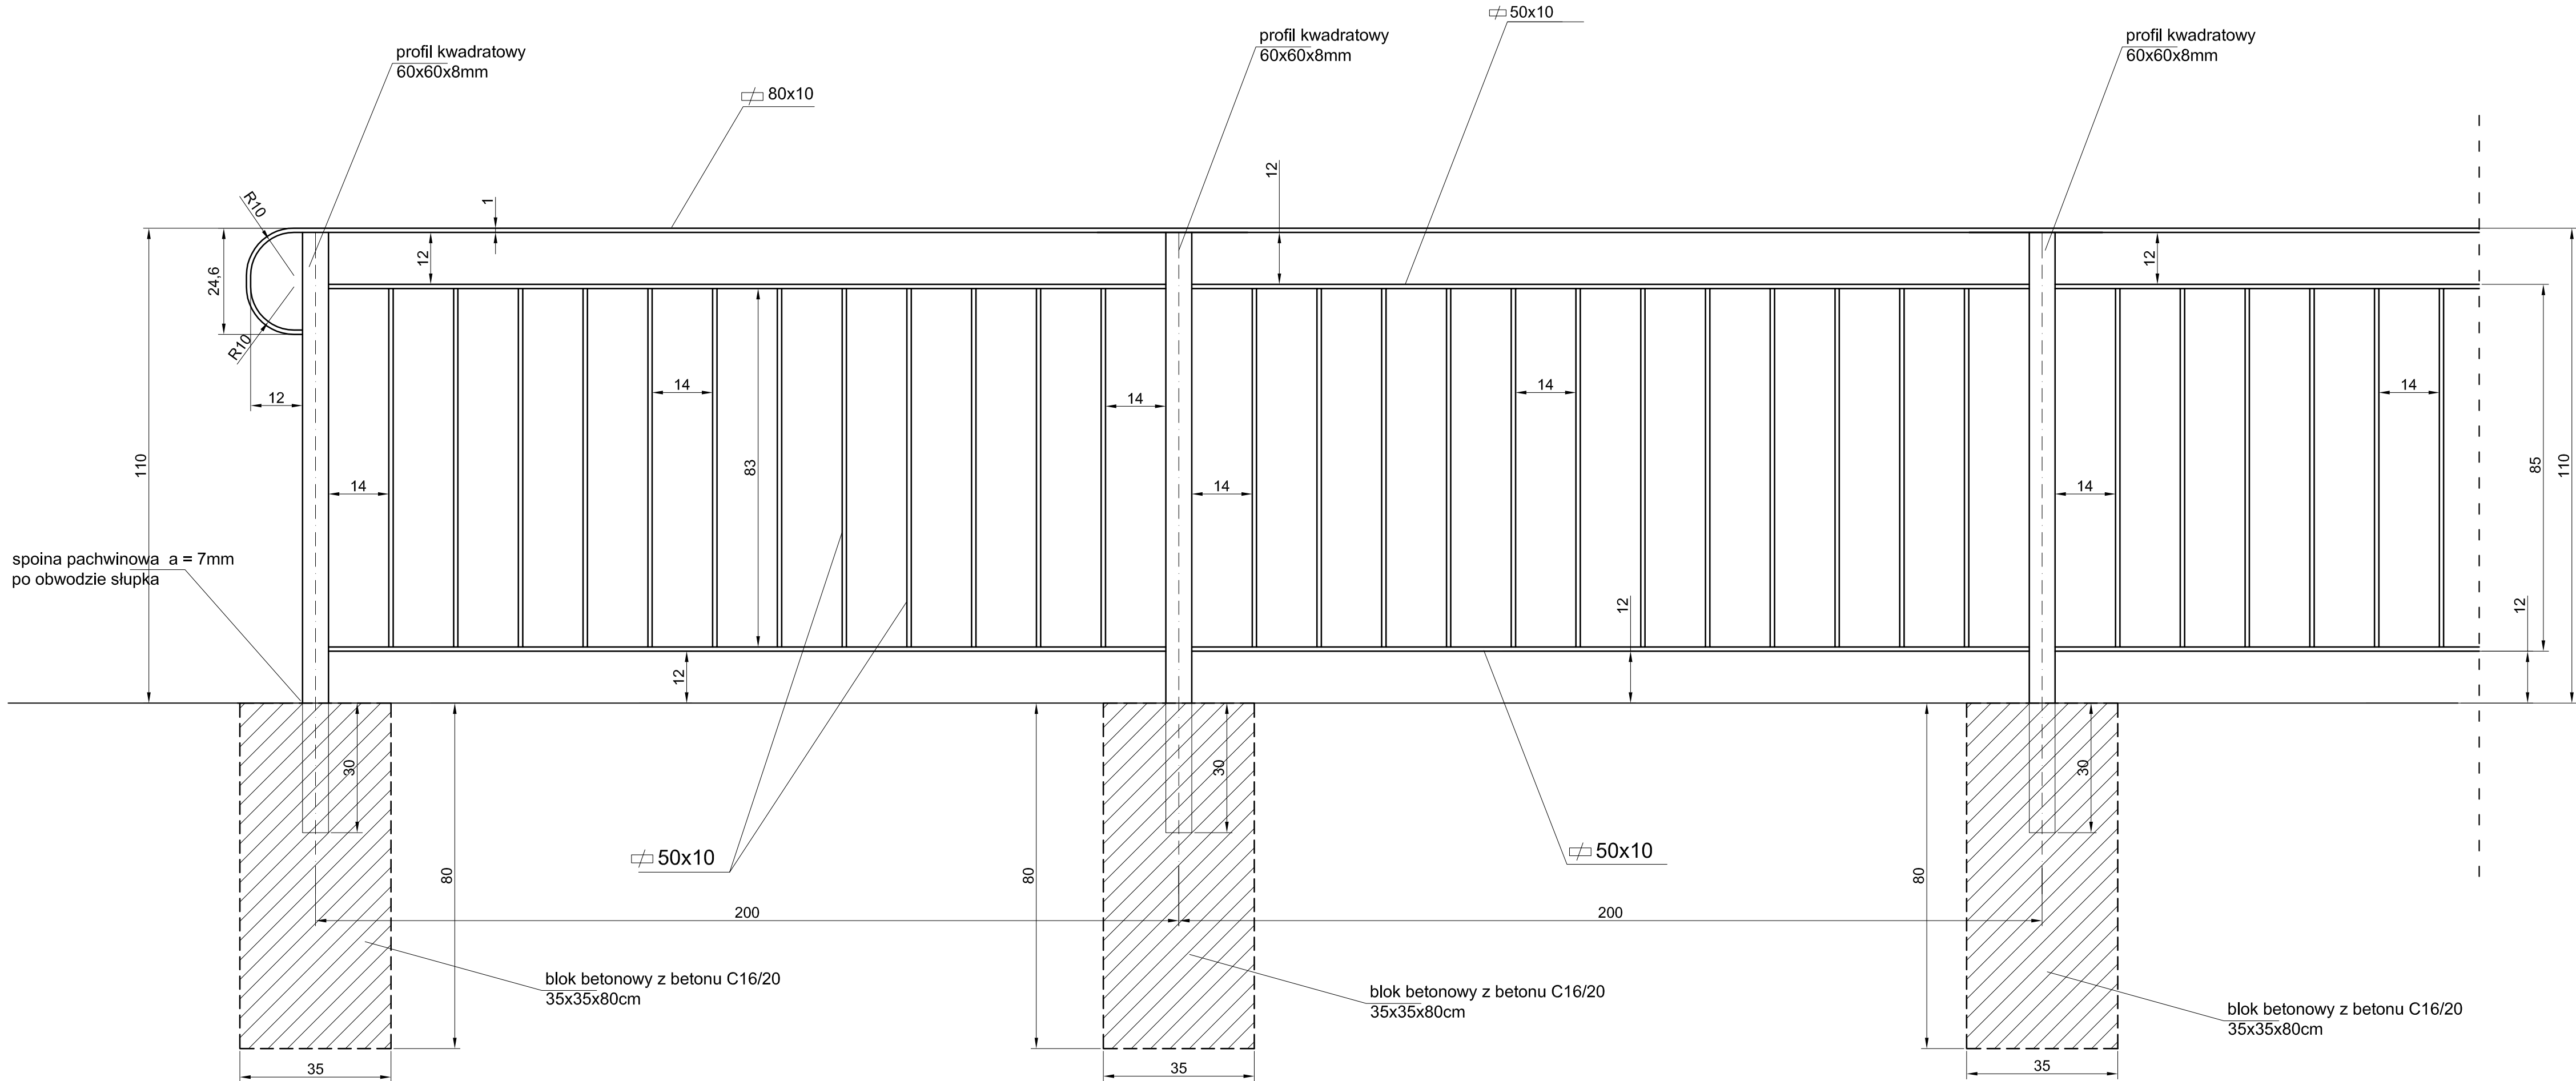

BETON C16/ 20
STAL KSZTAŁTOWA S235JR (St3S)

Inwestor / Zamawiający Gmina Janowice Wielkie ul. Kolejowa 2 58-520 Janowice Wielkie				
Jednostka projektowa	Biuro Inżynierskie TRAKT Sędziszów 50 58-410 Marciszów			
Stadium Projekt Budowlany	Zadanie Odbudowa muru oporowego przy ulicy Chłopskiej w Janowicach Wielkich			
Nr tomu I	Lokalizacja inwestycji ul. Chłopska , Janowice Wielkie			
Branża Drogowa Konstrukcja	Tytuł rysunku BALUSTRADA STALOWA MOCOWANA DO BLOKÓW BETONOWYCH PRZY SKARPIE			
Stanowisko	Imię i nazwisko		Nr uprawnień	Podpis
Projektant	mgr inż. Włodzimierz Lewowski		228/02/DUW	
Nr projektu 13 -13	Skala 1 : 10	Data 09 . 2013	Nr egz.	Nr rys. 11
Stadium PB	Branża D/K	Km	Nr obiektu	Nr tomu I
				Nr rysunku
				Rawidza 00