


PRZEKRÓJ POPRZECZNY ISTN. PRZEPUSTU P4
ZAKRES REMONTU OBIEKTU

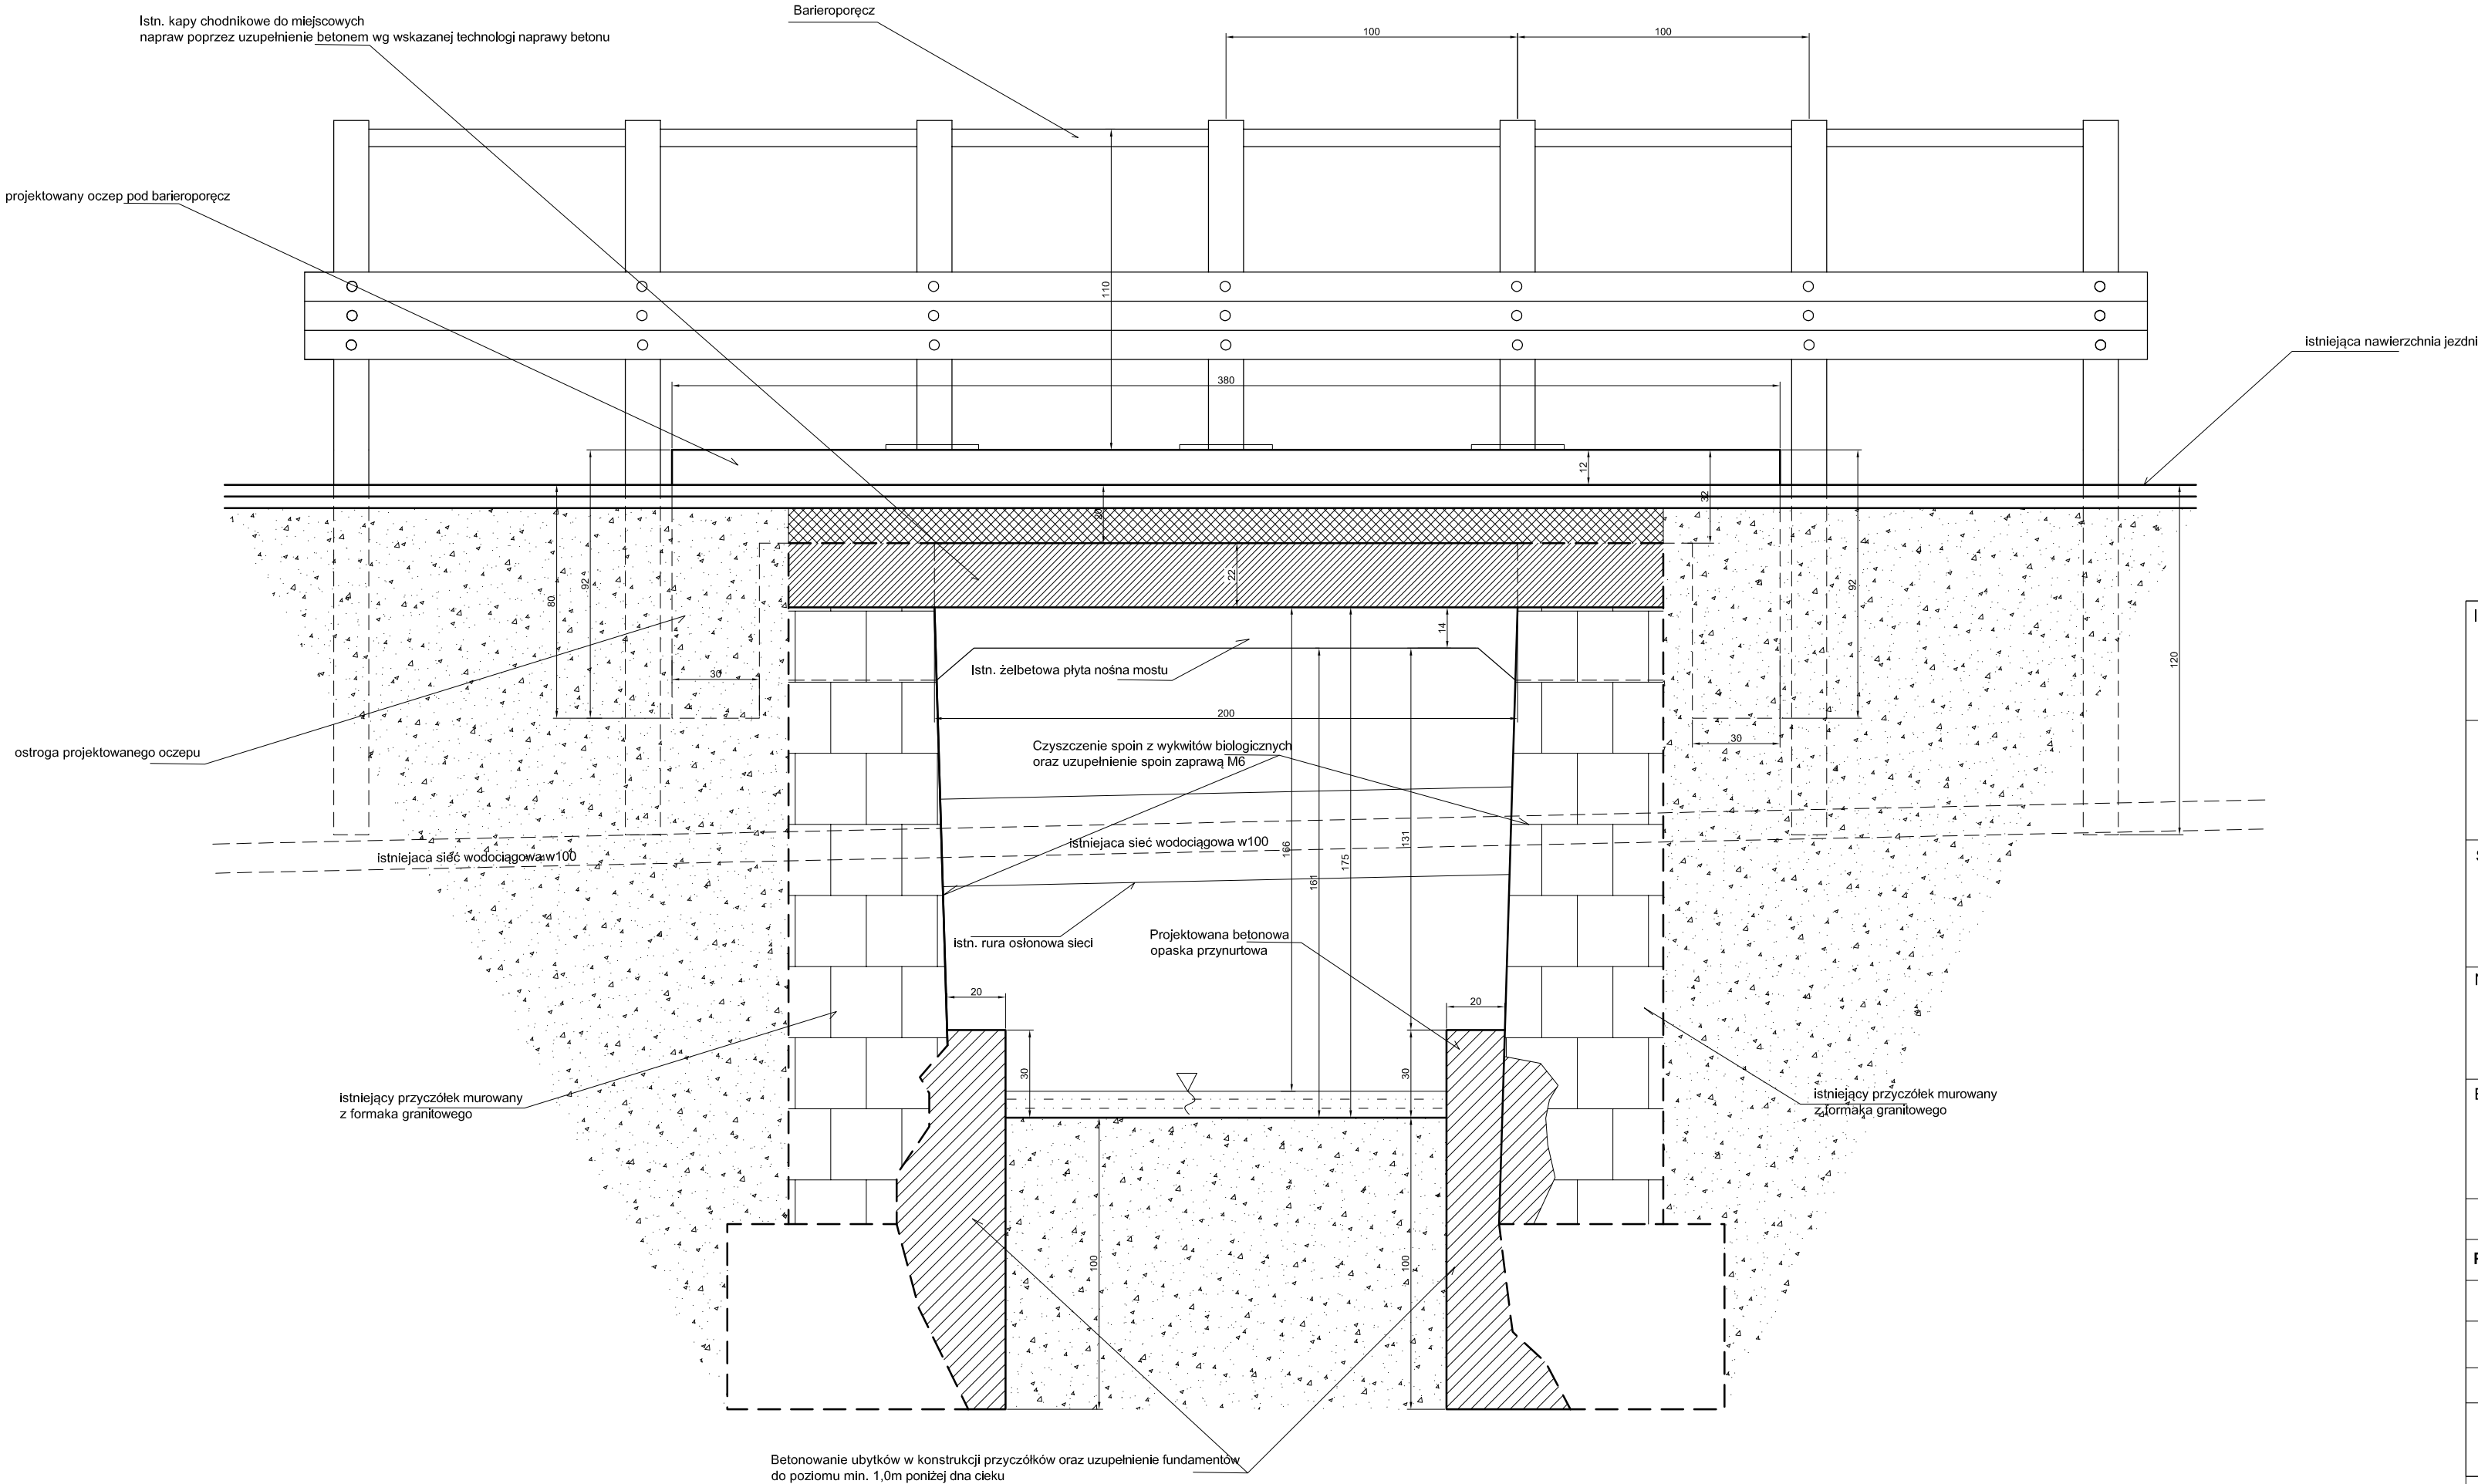

Inwestor / Zamawiający		Gmina Janowice Wielkie ul. Kolejowa 2 58-520 Janowice Wielkie				
Jednostka projektowa	Biuro Inżynierskie TRAKT Sędziszów 50 58-410 Marciszów					
Stadium	Zadanie					
Projekt Budowlany	Odbudowa muru oporowego przy ulicy Chłopskiej w Janowicach Wielkich					
Nr tomu	Lokalizacja inwestycji ul. Chłopska , Janowice Wielkie					
I						
Branża	Tytuł rysunku					
Drogowa Konstrukcja	ZAKRES REMONTU PRZEPUSTU P4, LOKALIZACJA MUR M3 - km 0+163					
Stanowisko	Imię i nazwisko	Nr uprawnień	Podpis			
Projektant	mgr inż. Włodzimierz Lewowski	228/02/DUW				
Nr projektu	Skala	Data	Nr egz.	Nr rys.		
13 -13	1 : 20	09 . 2013		12		
Stadium	Branża	Km	Nr obiektu	Nr tomu	Nr rysunku	Rewizja
PB	D/K			I		00