


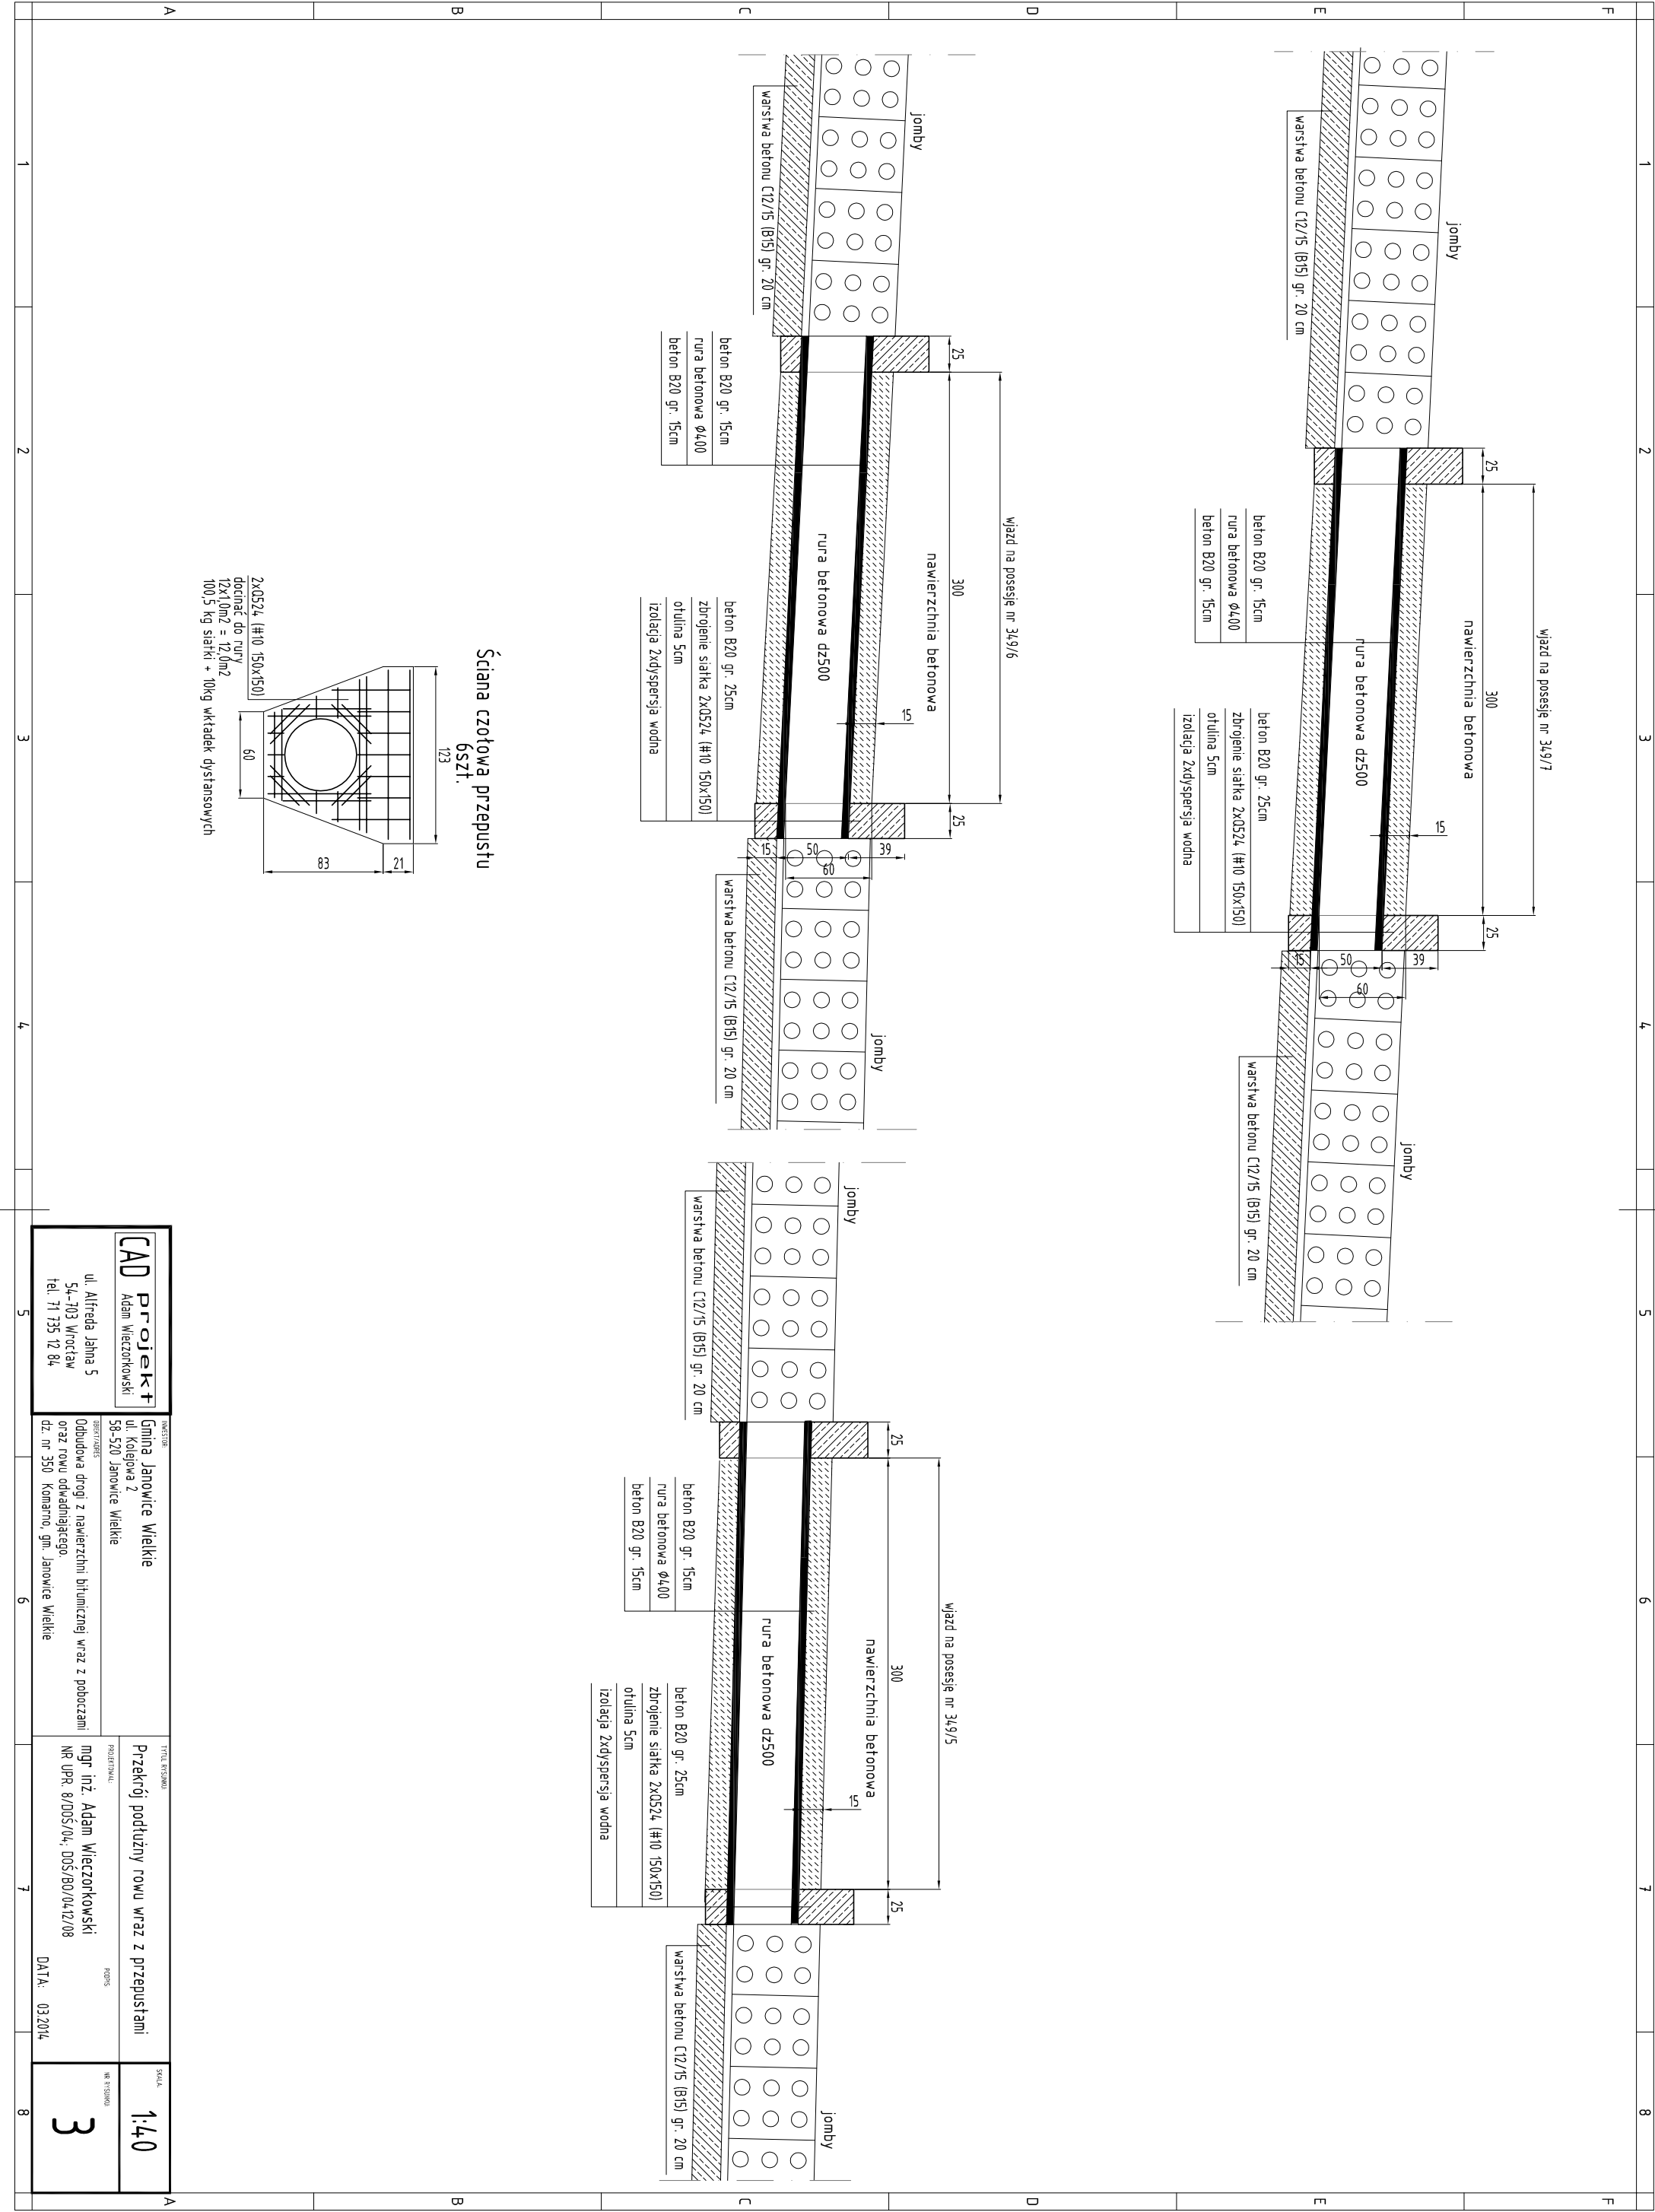

CAD projekt ul. Alfreda Jahna 5 54-703 Wrocław tel. 71 735 12 84		INWESTOR: Gmina Janowice Wielkie ul. Kolejowa 2 58-520 Janowice Wielkie		Tytuł rysunku: Przekrój podłużny rowu wraz z przepustami		SKALA: 1:40			
ROBOTOWNIK: ul. Alfreda Jahna 5 54-703 Wrocław tel. 71 735 12 84		PROJEKTANT: mgr inż. Adam Wierczkowski NR UPR. 8/005/04, DOŚ.80/04/12/08		PROJEKTANT: mgr inż. Adam Wierczkowski NR UPR. 8/005/04, DOŚ.80/04/12/08		DATA: 03.2014		NR RYSUNKU: 3	