


ROZWINIĘCIE MURU OPOROWEGO

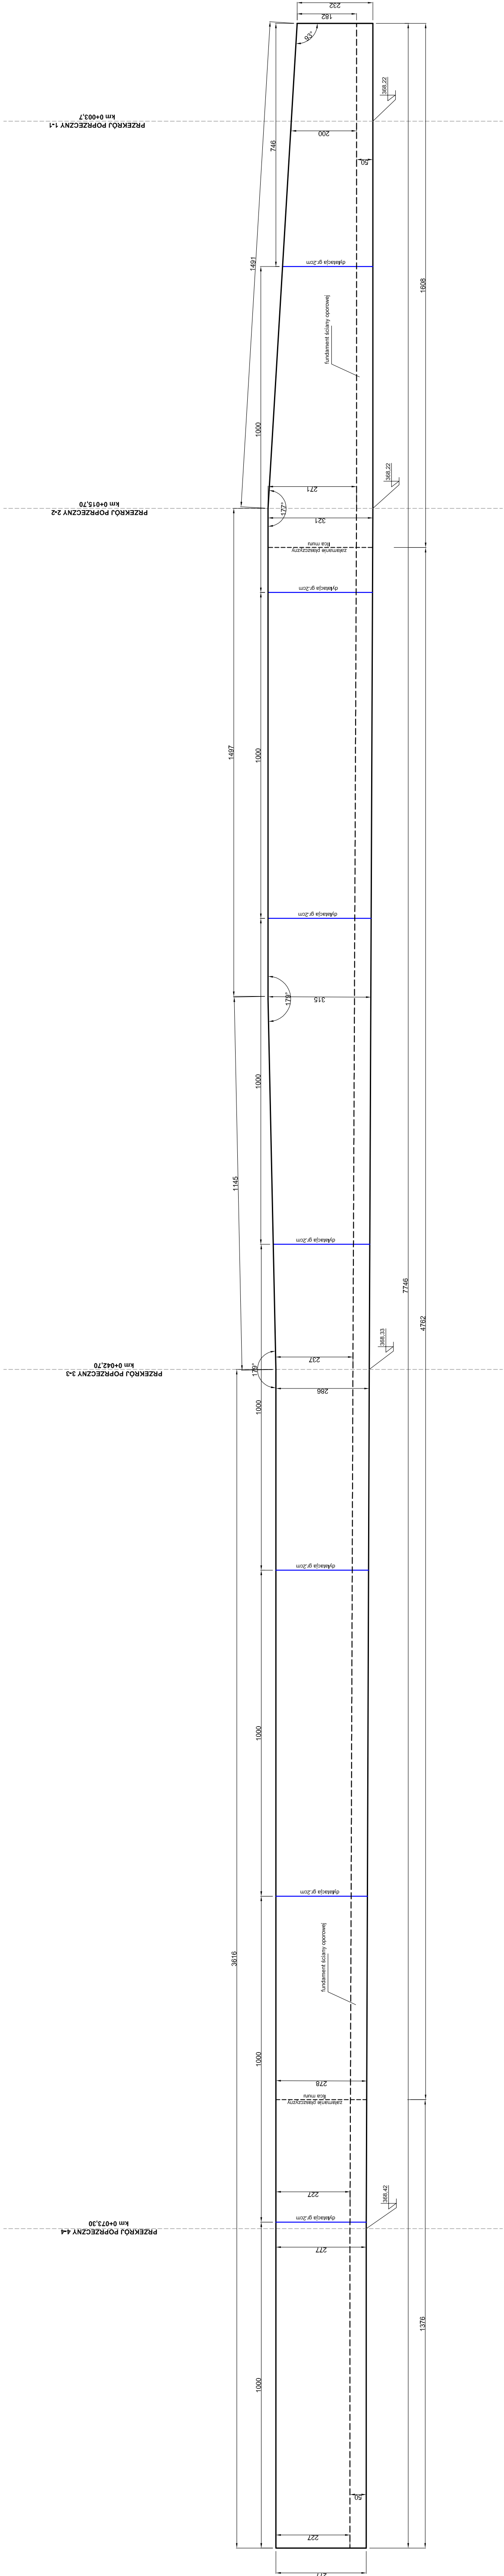

Inwestor / Zamawiający		Gmina Janowice Wielkie ul. Kolejowa 2 58-520 Janowice Wielkie	
Jednostka projektowa		Biuro Inżynierskie TRAKT Sędziszów 50 58-410 Marciszów	
Stadium Projektu		Zadanie	
budowlano-wykonawczy		ODBUDOWA USZKODZONYCH MUROW OPOROWYCH W JANOWICACH WIELKICH I W TRZCIŃSKU	
Nr tomu		Lokalizacja inwestycji	
I		Trzczeńsko , dz. 383, gmina Janowice Wielkie	
Branża		Tytuł rysunku	
Drogowa Konstrukcja		REMONT MURU OPOROWEGO W TRZCIŃSKU, DZ. 383-ROZWINIĘCIE MURU OPOROWEGO	
Stanowisko	Imię i nazwisko	Nr uprawnień	Podpis
Projektant	mgr inż. Włodzimierz Lewowski	228/02/DUW	
Sprawdzający	mgr inż. Jarosław Wawrzasek	79/DOS/10 87/DOS/14	
Asystent	mgr inż. Grzegorz Lewowski		
Nr projektu		Skala	Data
13 -13B		1 : 100	02 . 2015
		Nr egz.	Nr rys.
			5
Stadium	Branża	Km	Nr obiektu
PBW	D/K		I
		Nr tomu	Nr rysunku
			00