


BALUSTRADA STALOWA - MOCOWANIE DO BŁOKÓW BETONOWYCH PRZY UMOCNIONEJ SKARPIE WIDOK Z BOKU

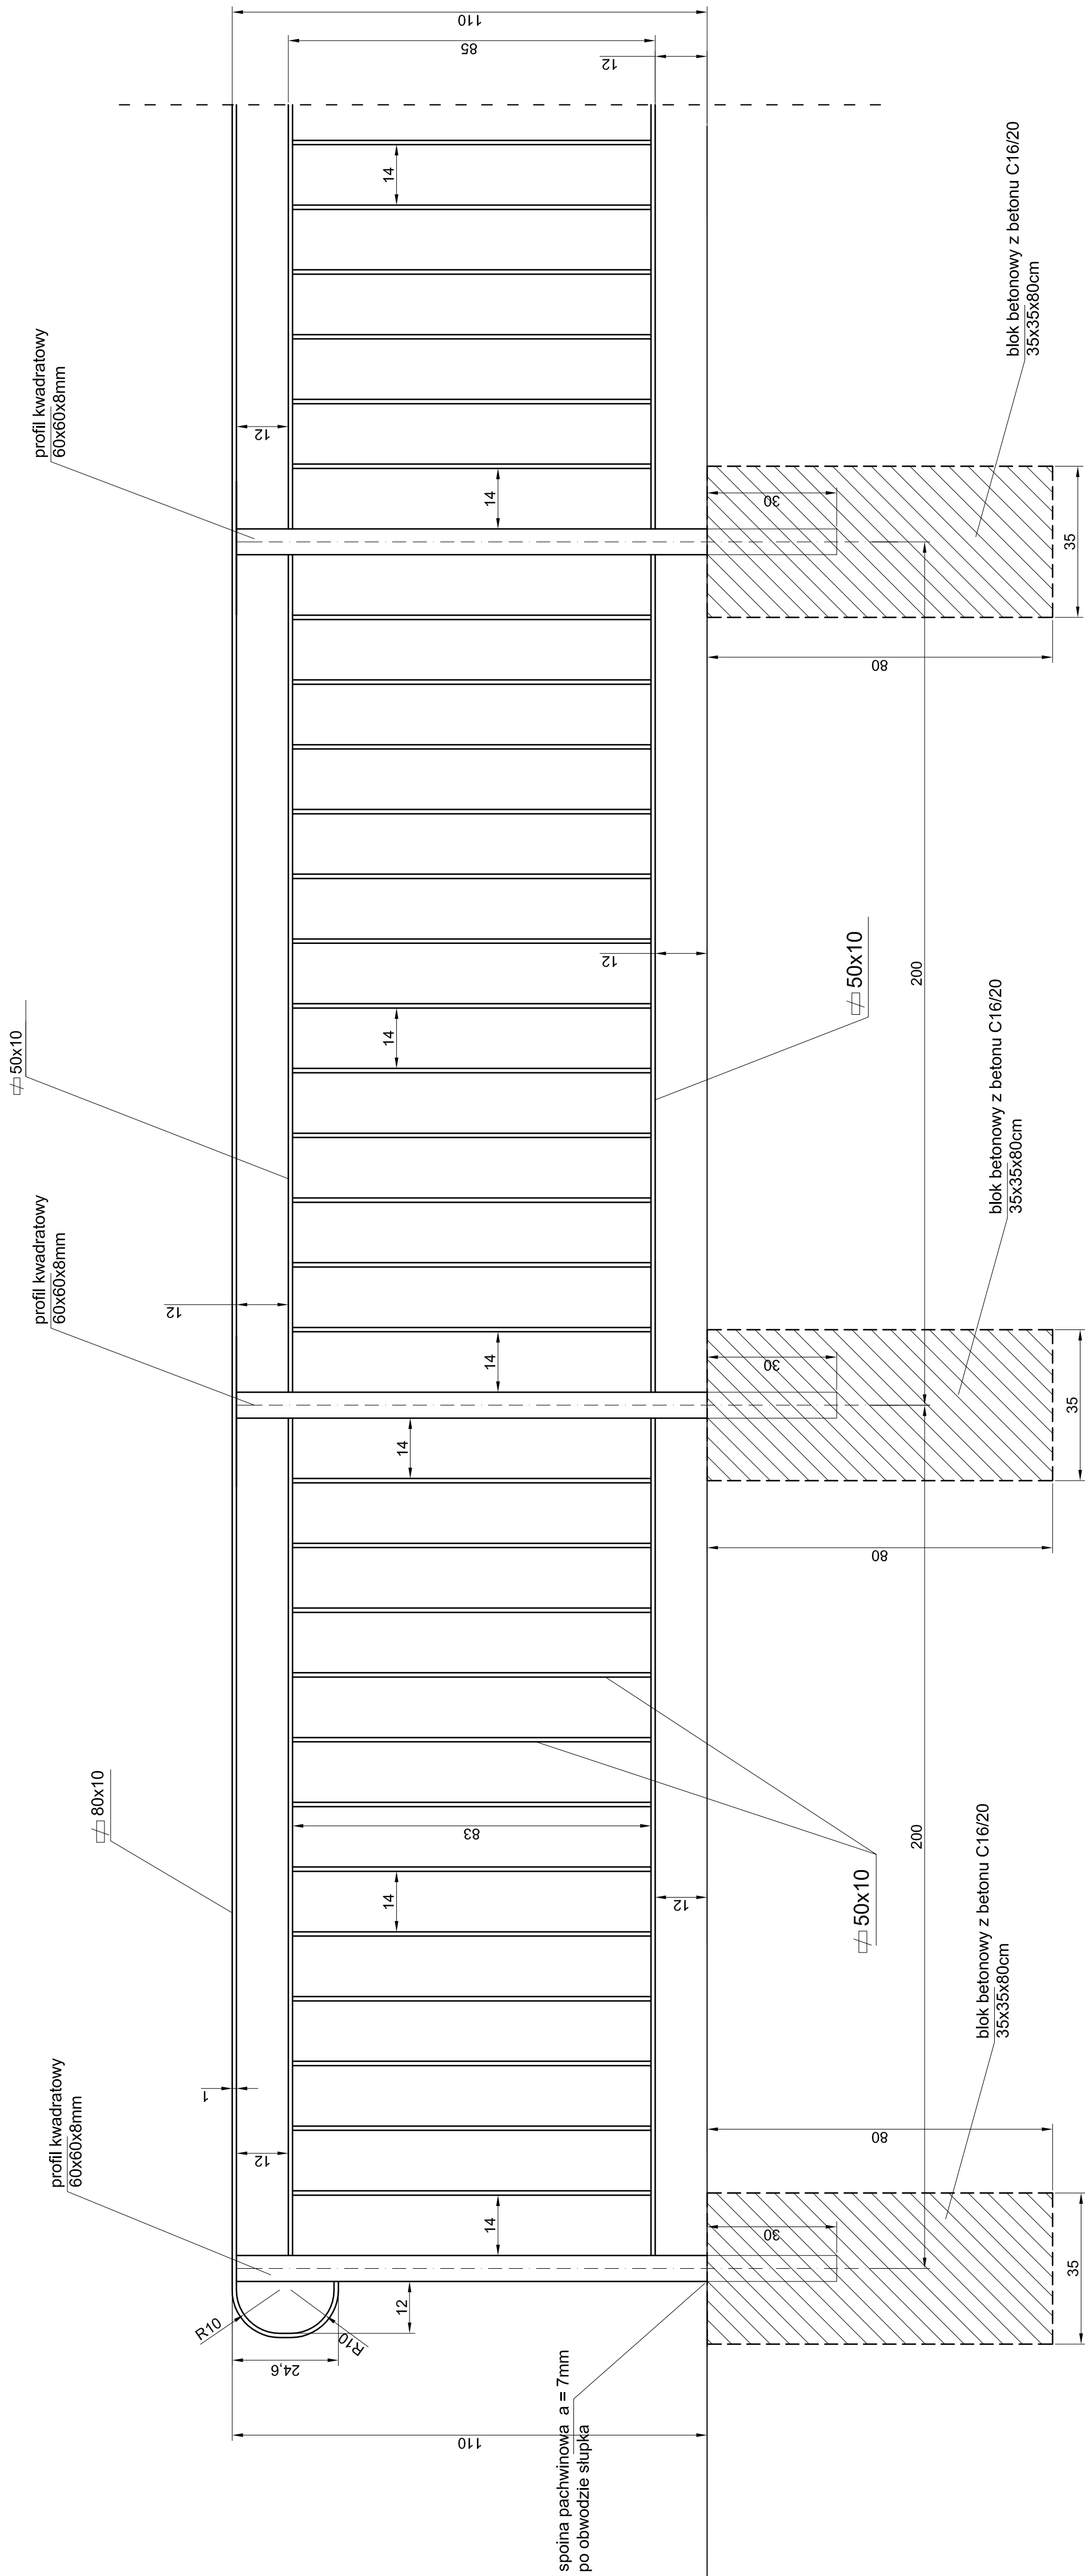

BETON C16/ 20
STAL KSZTAŁTOWA S235JR (St3S)

Inwestor / Zamawiający		Gmina Janowice Wielkie ul. Kolejowa 2 58-520 Janowice Wielkie				
Jednostka projektowa		Biuro Inżynierskie TRAKT Sędziszław 50 58-410 Marciszów				
Stadium	Nr tomu	Zadanie Odbudowa muru oporowego przy ulicy Chłopskiej w Janowicach Wielkich				
	I	Lokalizacja inwestycji ul. Chłopska , Janowice Wielkie , działka nr 566/1, 637/1 obrobę Janowice Wielkie				
Branża	Tytuł rysunku BALUSTRADA STALOWA MOCOWANA DO BLOKÓW BETONOWYCH PRZY SKARPIE					
Stanowisko	Imię i nazwisko		Nr uprawnień		Podpis	
Projektant	mgr inż. WitoldZiemierz Lewowski		228/02/DUW			
Sprawdzający	mgr inż. Jarosław Wawrzaszek		79/DOŚ/10			
Nr projektu	Skala	Data	Nr egz.		Nr rys.	
13 -13	1 : 10	01. 2016			7	
Stadium	Branża	Kon	Nr obiektu	Nr tomu	Nr rysunku	
PB	D/K			I		
					00	