


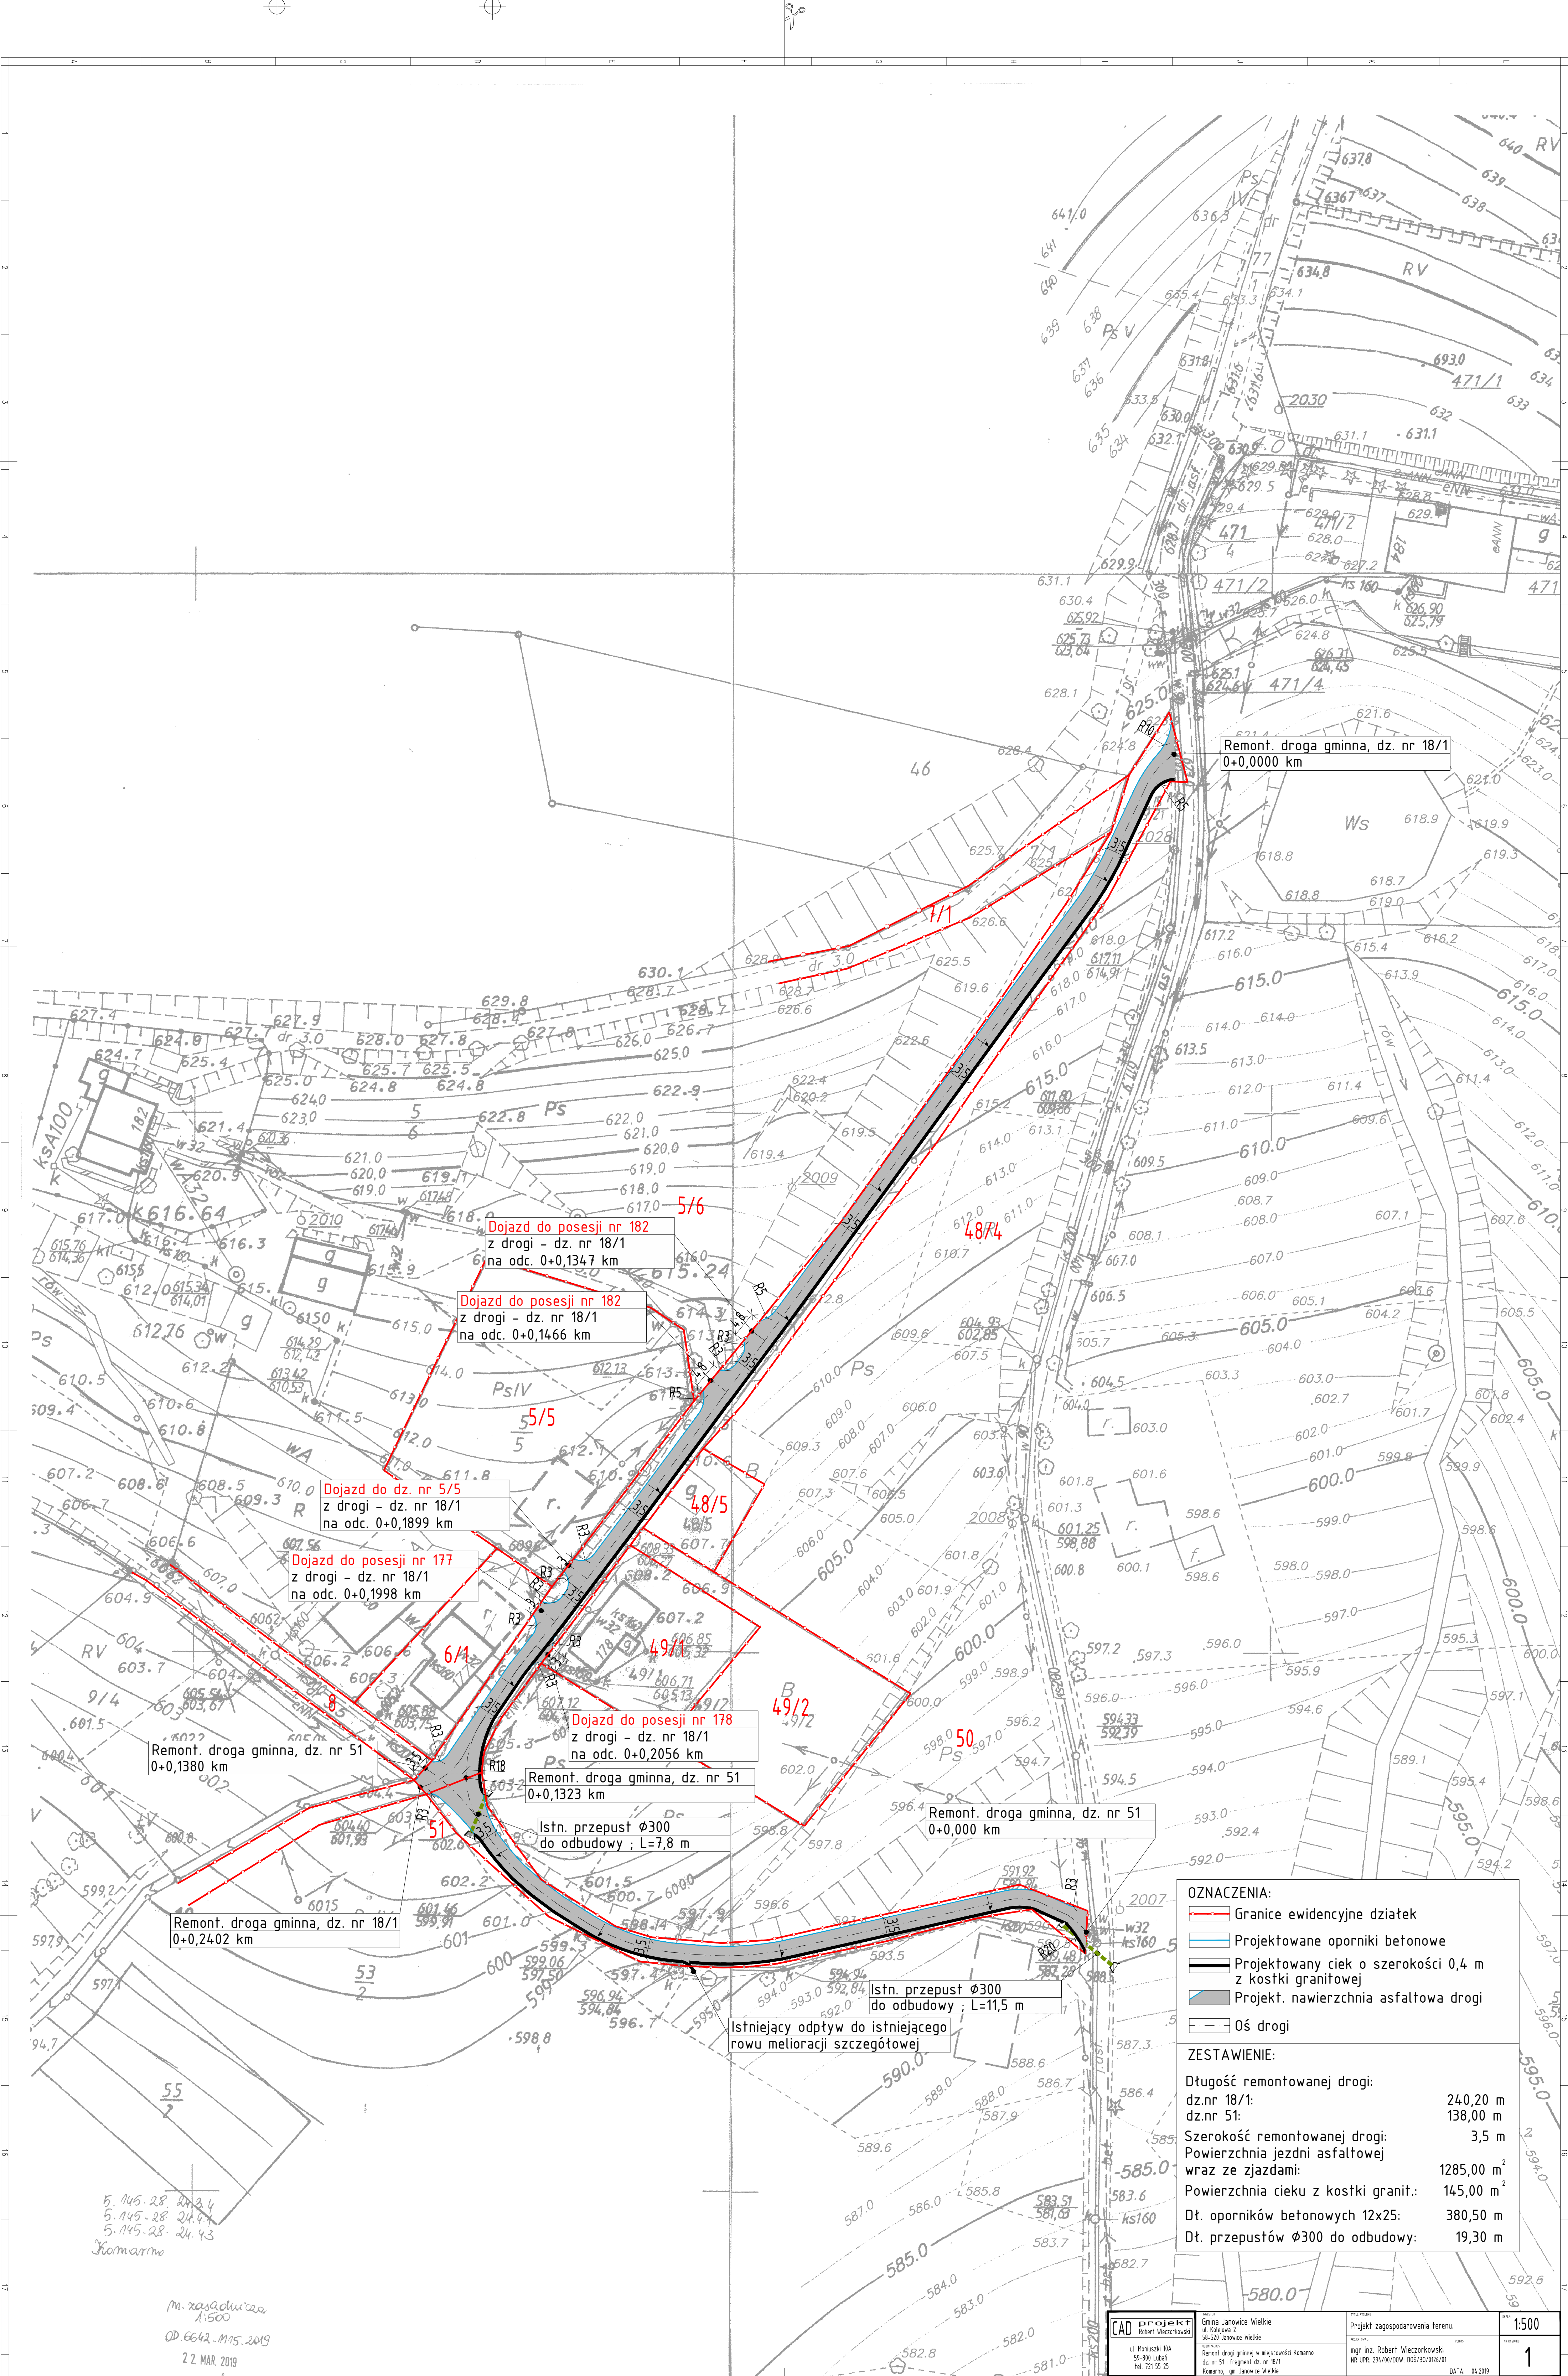

OZNACZENIA:	
	Granice ewidencyjne działek
	Projektowane oporniki betonowe
	Projektowany cieki o szerokości 0,4 m z kostki granitowej
	Projekt. nawierzchnia asfaltowa drogi
	Oś drogi
ZESTAWIENIE:	
Długość remontowanej drogi:	
dz.nr 18/1:	240,20 m
dz.nr 51:	138,00 m
Szerokość remontowanej drogi:	
3,5 m	
Powierzchnia jezdni asfaltowej wraz ze zjazdami:	
1285,00 m ²	
Powierzchnia cieków z kostki granit.:	
145,00 m ²	
Dł. oporników betonowych 12x25:	
380,50 m	
Dł. przepustów Ø300 do odbudowy:	
19,30 m	

5.145-28-24.4
5.145-28-24.4
5.145-28-24.43
Konarmino

m. xasadmura
1:500
OD.6642.M15.2019
22.MAR.2019