


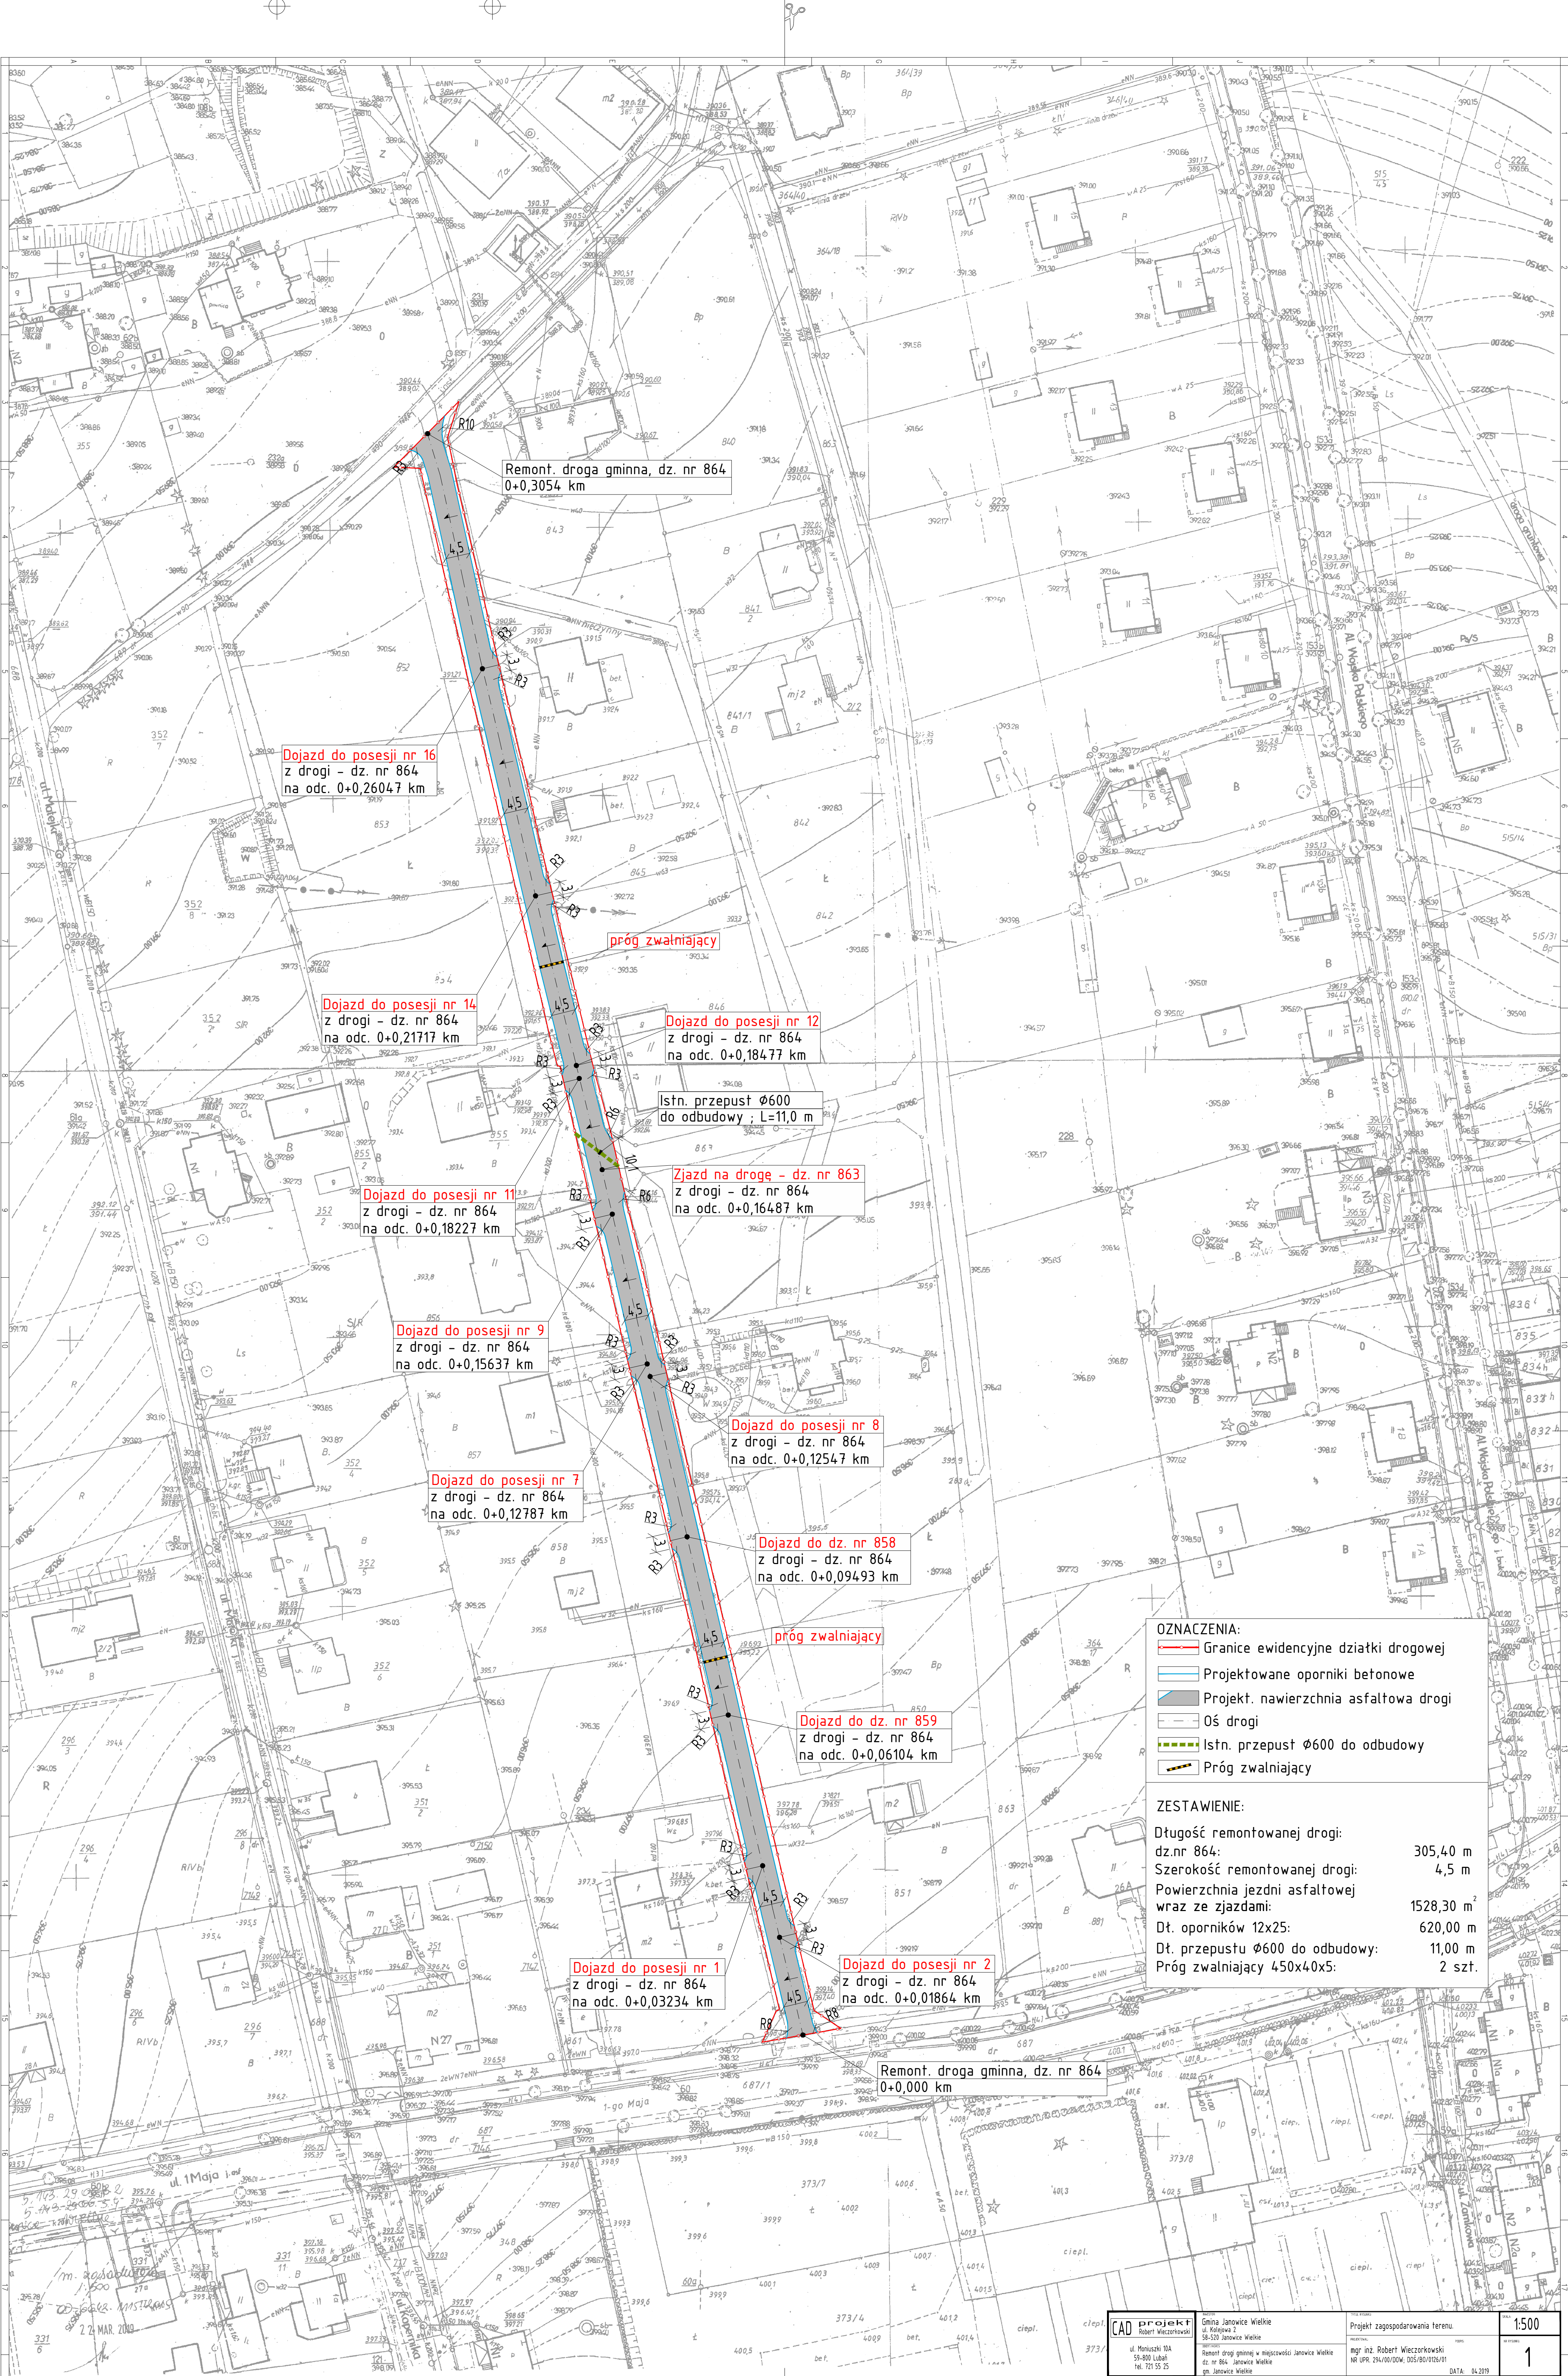

OZNACZENIA:	
	Granice ewidencyjne działki drogowej
	Projektowane oporniki betonowe
	Projekt. nawierzchnia asfaltowa drogi
	Oś drogi
	Istn. przepust Ø600 do odbudowy
	Próg zwalniający
ZESTAWIENIE:	
Długość remontowanej drogi: dz.nr 864:	305,40 m
Szerokość remontowanej drogi:	4,5 m
Powierzchnia jezdni asfaltowej wraz ze zjazdami:	1528,30 m ²
Dł. oporników 12x25:	620,00 m
Dł. przepustu Ø600 do odbudowy:	11,00 m
Próg zwalniający 450x40x5:	2 szt.